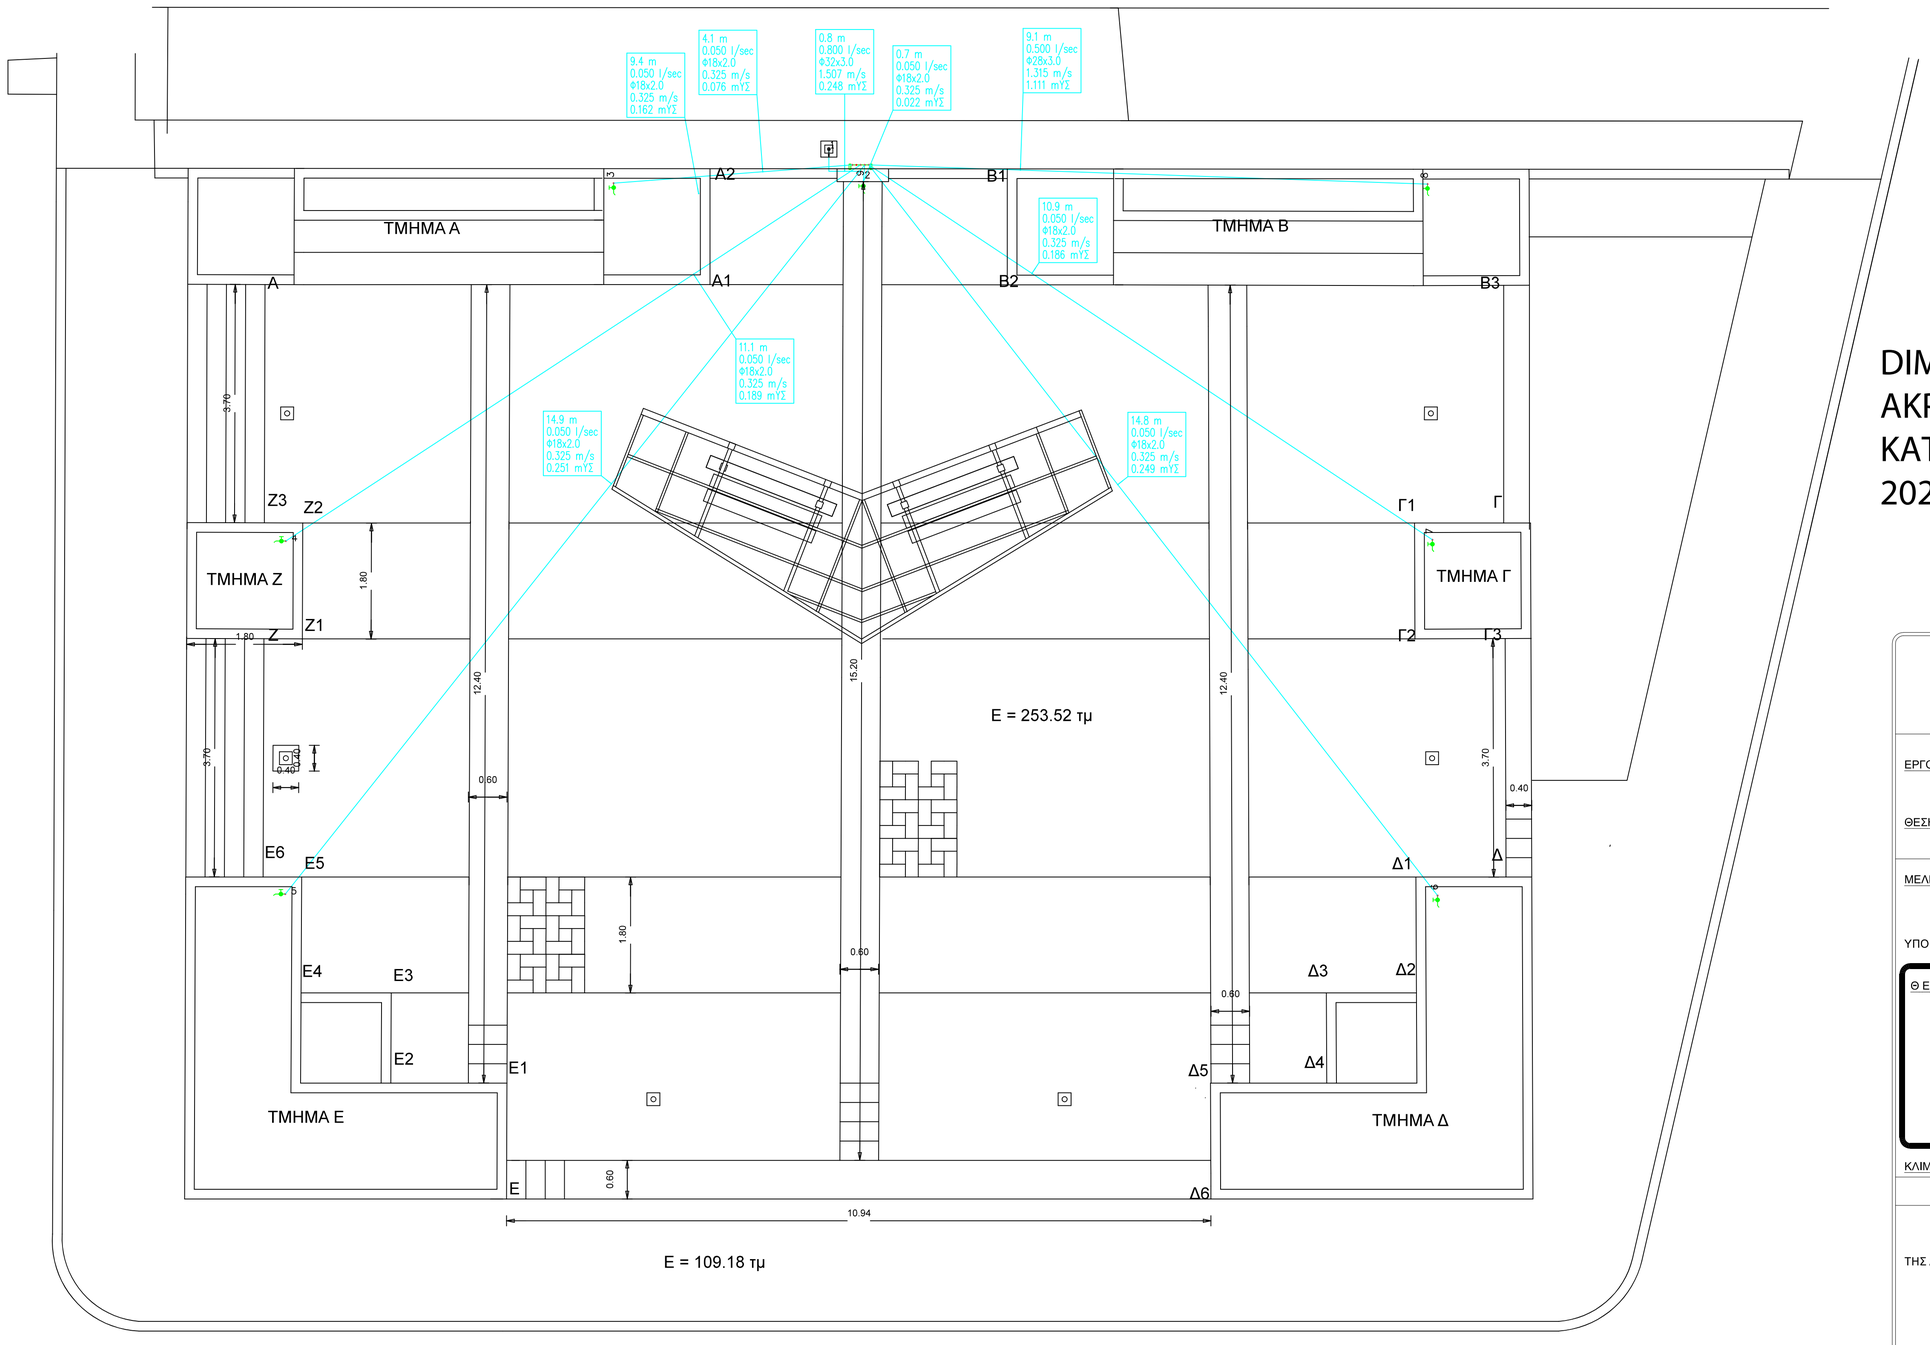

ΓΕΝΙΚΗ ΚΑΤΟΨΗ

DIMITRIOS CHARIZANIS
ΑΚΡΙΒΕΣ ΑΝΤΙΓΡΑΦΟ
ΚΑΤΩ ΝΕΥΡΟΚΟΠΙ
2025.06.06 08:08:27 +03'00'

ΕΡΓΟ **ΑΝΑΠΛΑΣΗ ΠΛΑΤΕΙΑΣ ΣΤΗΝ ΔΗΜΟΤΙΚΗ ΚΟΙΝΟΤΗΤΑ ΚΑΤΩ ΝΕΥΡΟΚΟΠΙΟΥ (ΤΕΑ)**

ΘΕΣΗ ΕΡΓΟΥ **ΑΡ. ΟΙΚΟΠ. 636 - Ο.Τ. 73**
ΤΚ ΚΑΤΩ ΝΕΥΡΟΚΟΠΙΟΥ

ΜΕΛΕΤΗΤΕΣ **ΜΠΕΓΛΕΡΙΔΗΣ ΗΛΙΑΣ**
ΗΛΕΚΤΡΟΛΟΓΟΣ ΜΗΧΑΝΙΚΟΣ Τ.Ε.

ΥΠΟΓΡΑΦΗ

ΘΕΜΑ

ΔΙΑΜΟΡΦΩΣΗ ΠΛΑΤΕΙΑΣ
ΥΔΡΕΥΣΗ – ΚΑΤΟΨΗ
MASTER PLAN

ΑΡ. ΣΧΕΔΙΟΥ

Υ.1.

ΚΛΙΜΑΚΑ 1/50

ΘΕΩΡΗΘΗΚΕ ../../....
Ο ΠΡΟΙΣΤΑΜΕΝΟΣ
ΤΗΣ Δ/ΣΗΣ ΠΕΡΙΒ/ΟΝΤΟΣ ΚΑΙ
ΤΕΧΝΙΚΩΝ ΕΡΓΩΝ
ΔΗΜΟΥ Κ. ΝΕΥΡΟΚΟΠΙΟΥ

ΧΑΡΙΖΑΝΗΣ ΔΗΜΗΤΡΙΟΣ
ΤΟΠΟΓΡΑΦΟΣ ΤΕ

ΣΦΡΑΓΙΔΑ