



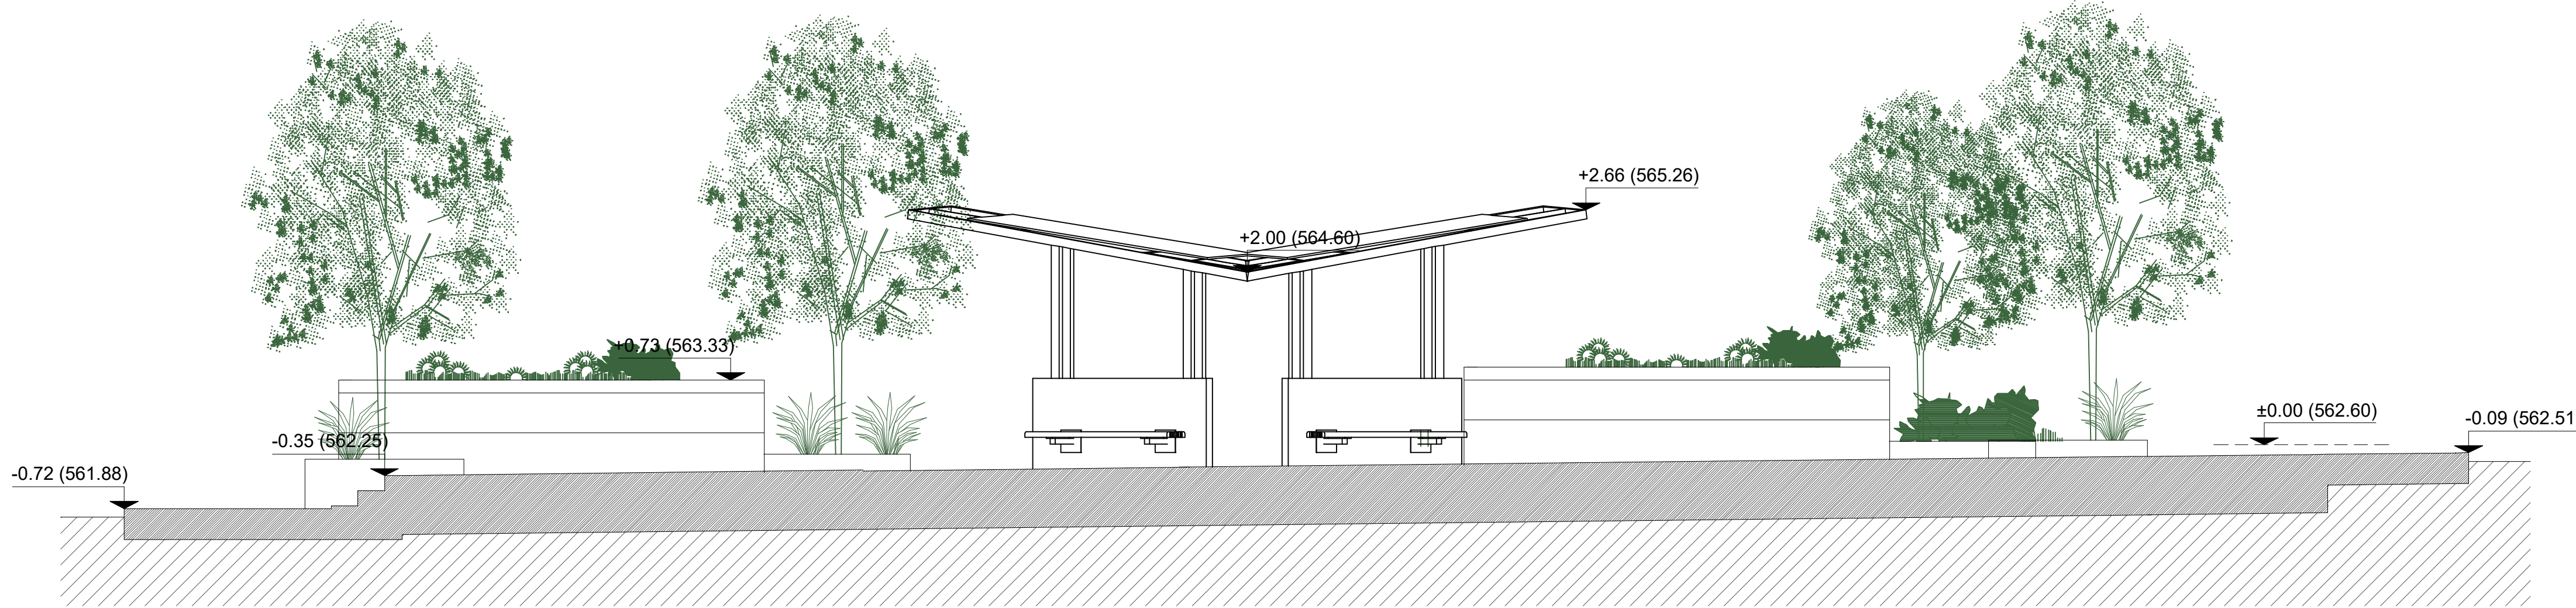

ΤΟΜΗ Α-Α

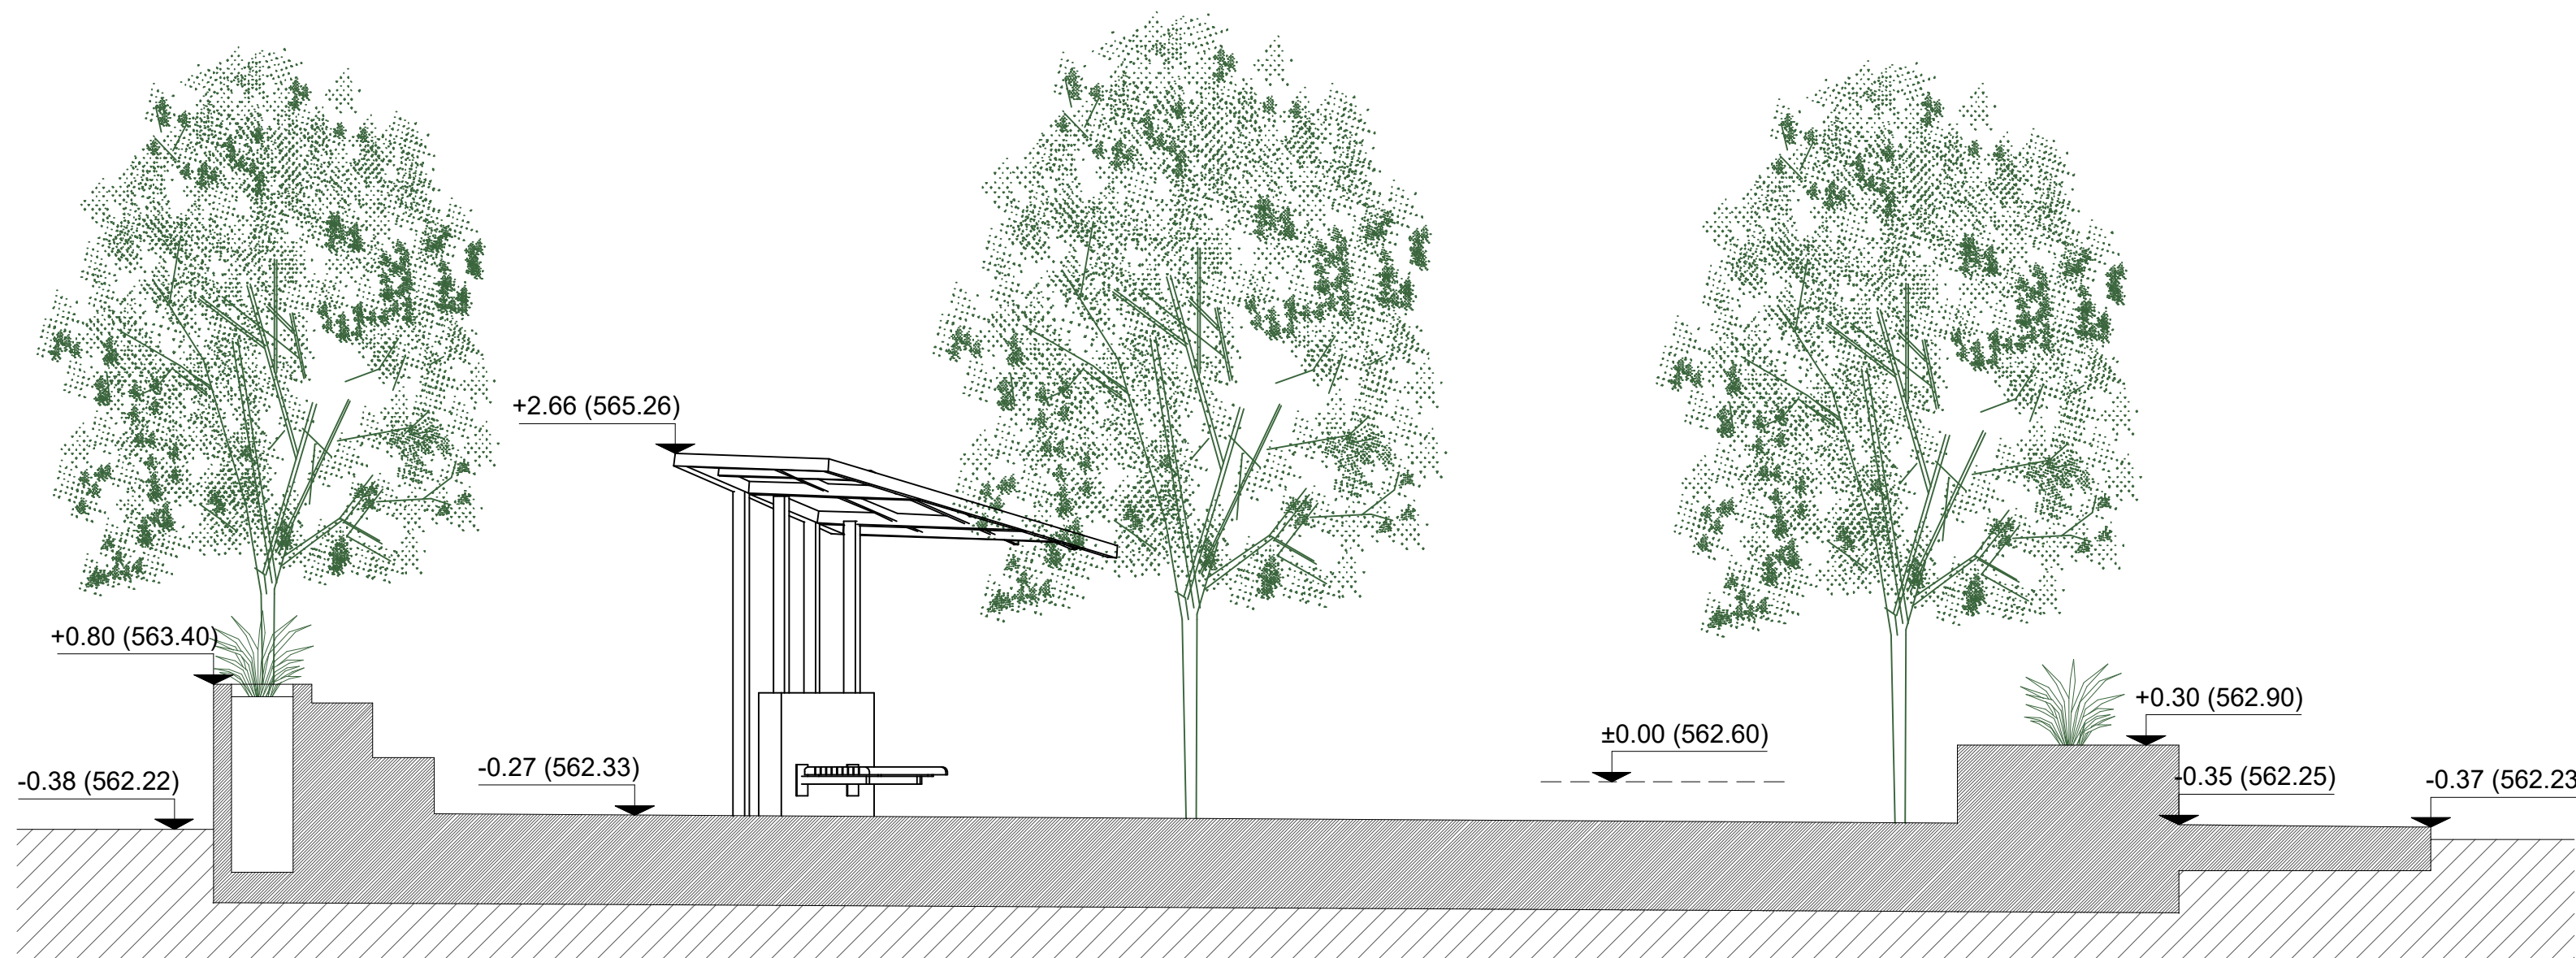

ΤΟΜΗ Β-Β

ΩΣ ΣΧΕΤΙΚΟ ΥΨΟΜΕΤΡΟ ±0.00 ΤΗΣ ΜΕΛΕΤΗΣ ΘΕΩΡΗΘΗΚΕ ΤΟ  
ΑΠΟΛΥΤΟ ΥΨΟΜΕΤΡΟ +562.60 ΤΟΥ ΤΟΠΟΓΡΑΦΙΚΟΥ ΔΙΑΓΡΑΜΜΑΤΟΣ

ΕΛΛΗΝΙΚΗ ΔΗΜΟΚΡΑΤΙΑ  
Περιφέρεια :Ανατ. Μακεδονίας-Θράκης  
Περιφ.Ενότητα:Δράμας  
ΟΤΑ :Δήμος Νευροκοπίου

ΕΡΓΟ **ΑΝΑΠΛΑΣΗ ΠΛΑΤΕΙΑΣ ΣΤΗΝ ΔΗΜΟΤΙΚΗ  
ΚΟΙΝΟΤΗΤΑ ΚΑΤΩ ΝΕΥΡΟΚΟΠΙΟΥ (ΤΕΑ)**

ΘΕΣΗ ΕΡΓΟΥ **ΑΡ. ΟΙΚΟΠ. 636 - Ο.Τ. 73  
ΤΚ ΚΑΤΩ ΝΕΥΡΟΚΟΠΙΟΥ**

ΜΕΛΕΤΗΤΕΣ **ΜΠΟΣΚΟΥ ΧΡΥΣΑΝΘΗ  
ΑΡΧΙΤΕΚΤΟΝΑΣ ΜΗΧΑΝΙΚΟΣ Π.Ε.**

ΥΠΟΓΡΑΦΗ

Θ Ε Μ Α

ΠΡΟΤΑΣΗ ΔΙΑΜΟΡΦΩΣΗΣ ΠΛΑΤΕΙΑΣ  
ΑΡΧΙΤΕΚΤΟΝΙΚΑ  
ΤΟΜΗ Α-Α & ΤΟΜΗ Β-Β

ΑΡ. ΣΧΕΔΙΟΥ

A.3.

ΚΛΙΜΑΚΑ 1/50

ΧΡΟΝΟΣ ΜΕΛΕΤΗΣ ΜΑΡΤΙΟΣ 2024

ΘΕΩΡΗΘΗΚΕ . . . . .  
Ο ΠΡΟΪΣΤΑΜΕΝΟΣ  
ΤΗΣ Δ/ΣΗΣ ΠΕΡΙΒ/ΟΝΤΟΣ ΚΑΙ  
ΤΕΧΝΙΚΩΝ ΕΡΓΩΝ  
ΔΗΜΟΥ Κ. ΝΕΥΡΟΚΟΠΙΟΥ

ΣΦΡΑΓΙΔΑ

ΧΑΡΙΖΑΝΗΣ ΔΗΜΗΤΡΙΟΣ  
ΤΟΠΟΓΡΑΦΟΣ ΤΕ