


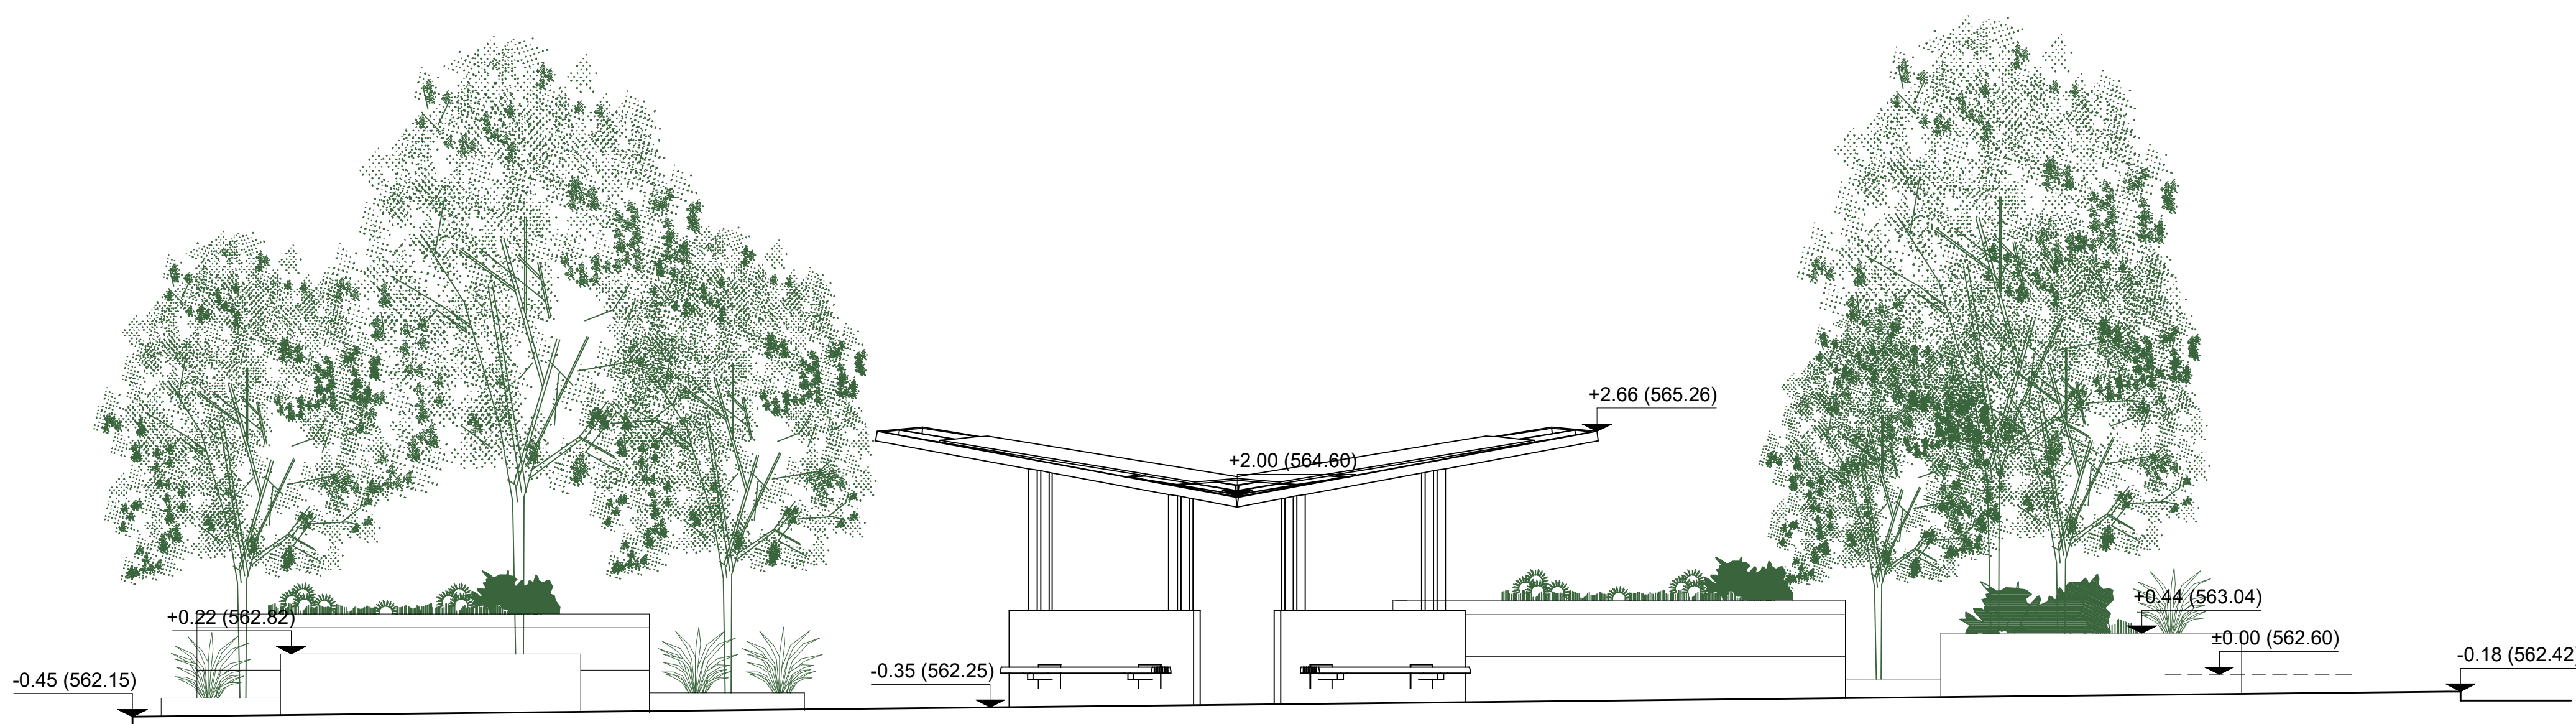

ΟΨΗ 1



ΟΨΗ 2



ΟΨΗ 3

ΩΣ ΣΧΕΤΙΚΟ ΥΨΟΜΕΤΡΟ ±0.00 ΤΗΣ ΜΕΛΕΤΗΣ ΘΕΩΡΗΘΗΚΕ ΤΟ
ΑΠΟΛΥΤΟ ΥΨΟΜΕΤΡΟ +562.60 ΤΟΥ ΤΟΠΟΓΡΑΦΙΚΟΥ ΔΙΑΓΡΑΜΜΑΤΟΣ

ΕΛΛΗΝΙΚΗ ΔΗΜΟΚΡΑΤΙΑ
Περιφέρεια :Ανατ. Μακεδονίας-Θράκης
Περιφ.Ενότητα:Δράμας
ΟΤΑ :Δήμος Νευροκοπίου

ΕΡΓΟ **ΑΝΑΠΛΑΣΗ ΠΛΑΤΕΙΑΣ ΣΤΗΝ ΔΗΜΟΤΙΚΗ
ΚΟΙΝΟΤΗΤΑ ΚΑΤΩ ΝΕΥΡΟΚΟΠΙΟΥ (ΤΕΑ)**

ΘΕΣΗ ΕΡΓΟΥ **ΑΡ. ΟΙΚΟΠ. 636 - Ο.Τ. 73
ΤΚ ΚΑΤΩ ΝΕΥΡΟΚΟΠΙΟΥ**

ΜΕΛΕΤΗΤΕΣ **ΜΠΟΣΚΟΥ ΧΡΥΣΑΝΘΗ
ΑΡΧΙΤΕΚΤΟΝΑΣ ΜΗΧΑΝΙΚΟΣ Π.Ε.**

ΥΠΟΓΡΑΦΗ

Θ Ε Μ Α

ΠΡΟΤΑΣΗ ΔΙΑΜΟΡΦΩΣΗΣ ΠΛΑΤΕΙΑΣ
ΑΡΧΙΤΕΚΤΟΝΙΚΑ
ΟΨΗ 1, ΟΨΗ 2, ΟΨΗ 3

ΑΡ. ΣΧΕΔΙΟΥ

A.4.

ΚΛΙΜΑΚΑ 1/50

ΧΡΟΝΟΣ ΜΕΛΕΤΗΣ ΜΑΡΤΙΟΣ 2024

ΘΕΩΡΗΘΗΚΕ
Ο ΠΡΟΙΣΤΑΜΕΝΟΣ
ΤΗΣ Δ/ΣΗΣ ΠΕΡΙΒ/ΟΝΤΟΣ ΚΑΙ
ΤΕΧΝΙΚΩΝ ΕΡΓΩΝ
ΔΗΜΟΥ Κ. ΝΕΥΡΟΚΟΠΙΟΥ

ΣΦΡΑΓΙΔΑ

ΧΑΡΙΖΑΝΗΣ ΔΗΜΗΤΡΙΟΣ
ΤΟΠΟΓΡΑΦΟΣ ΤΕ