





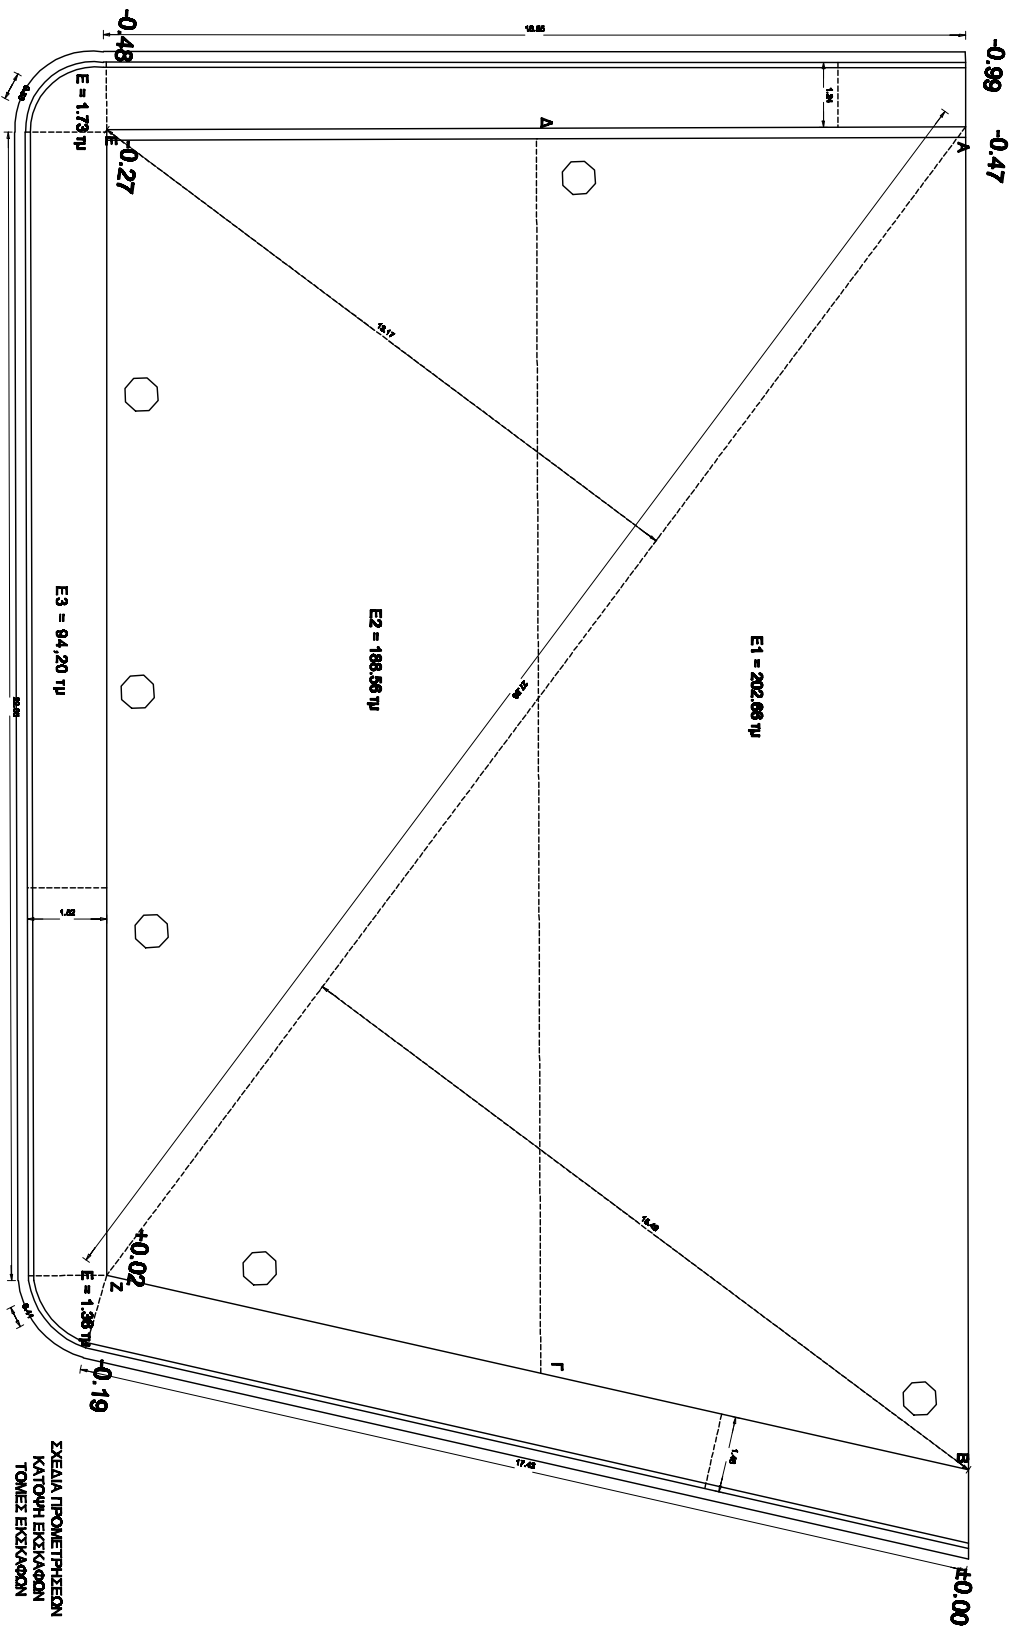


ΣΧΕΔΙΑ ΠΡΟΜΕΤΡΗΣΕΩΝ
ΚΑΤΩΜΗ ΕΚΕΛΑΘΩΝ
ΤΟΜΕΩΣ ΕΚΕΛΑΘΩΝ

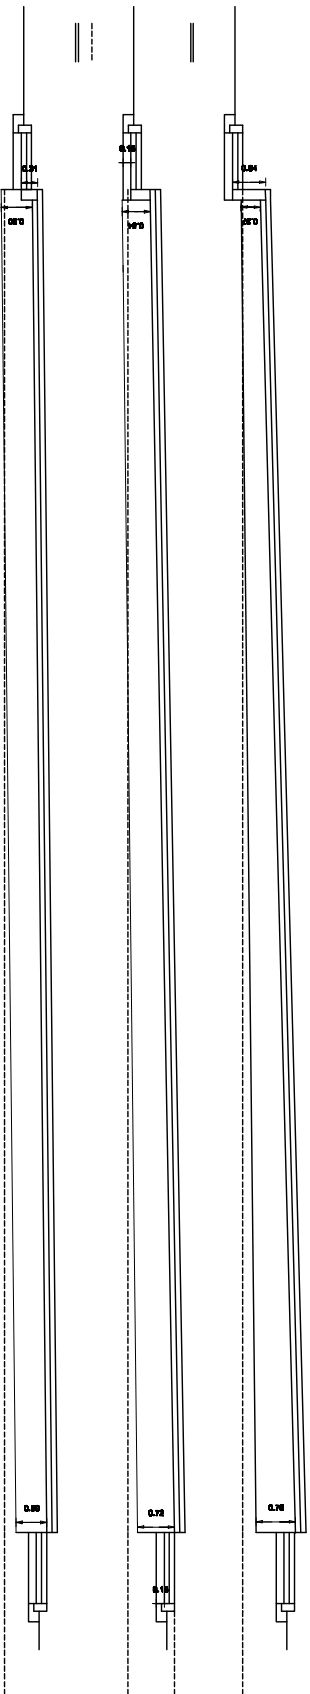


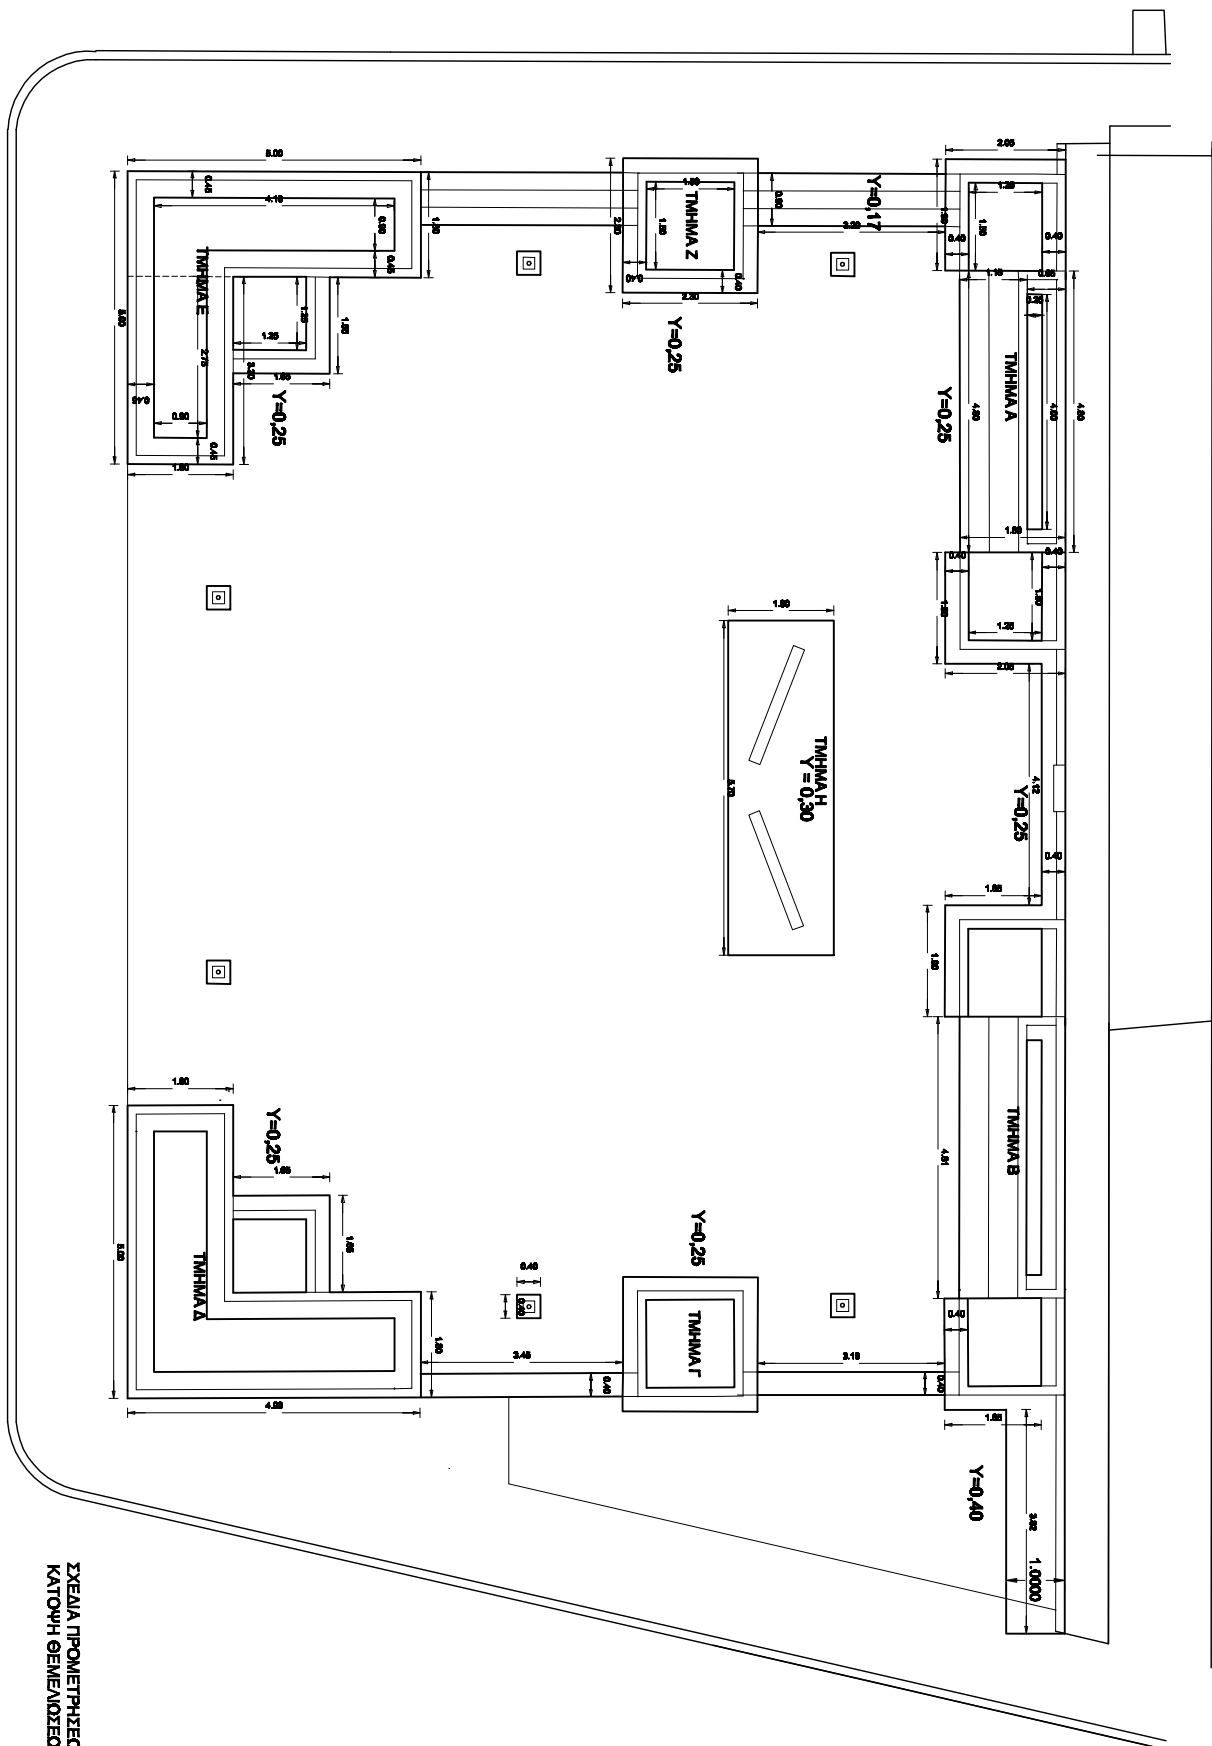


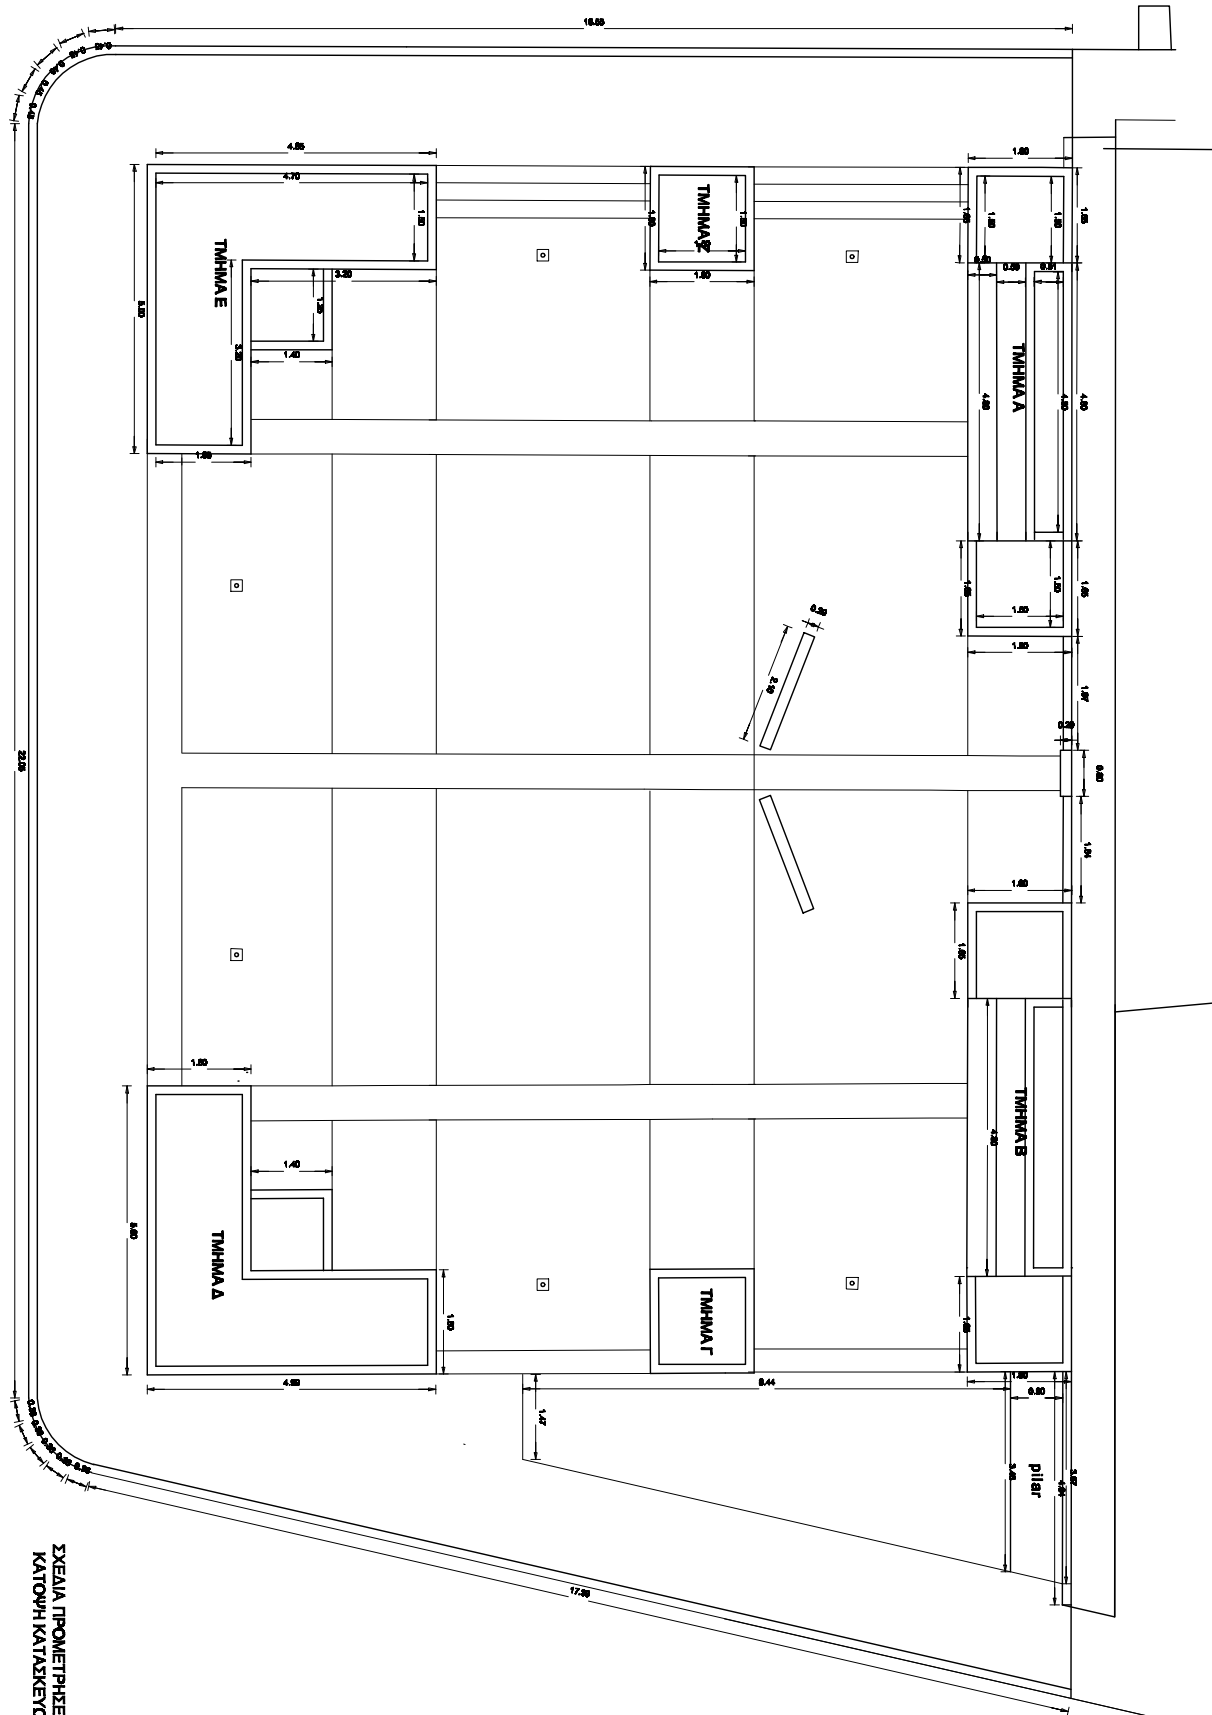



ΣΧΕΔΙΑ ΠΡΟΜΕΤΡΗΣΕΩΝ
ΚΑΤΟΥΗ ΚΑΤΑΣΚΕΥΩΝ

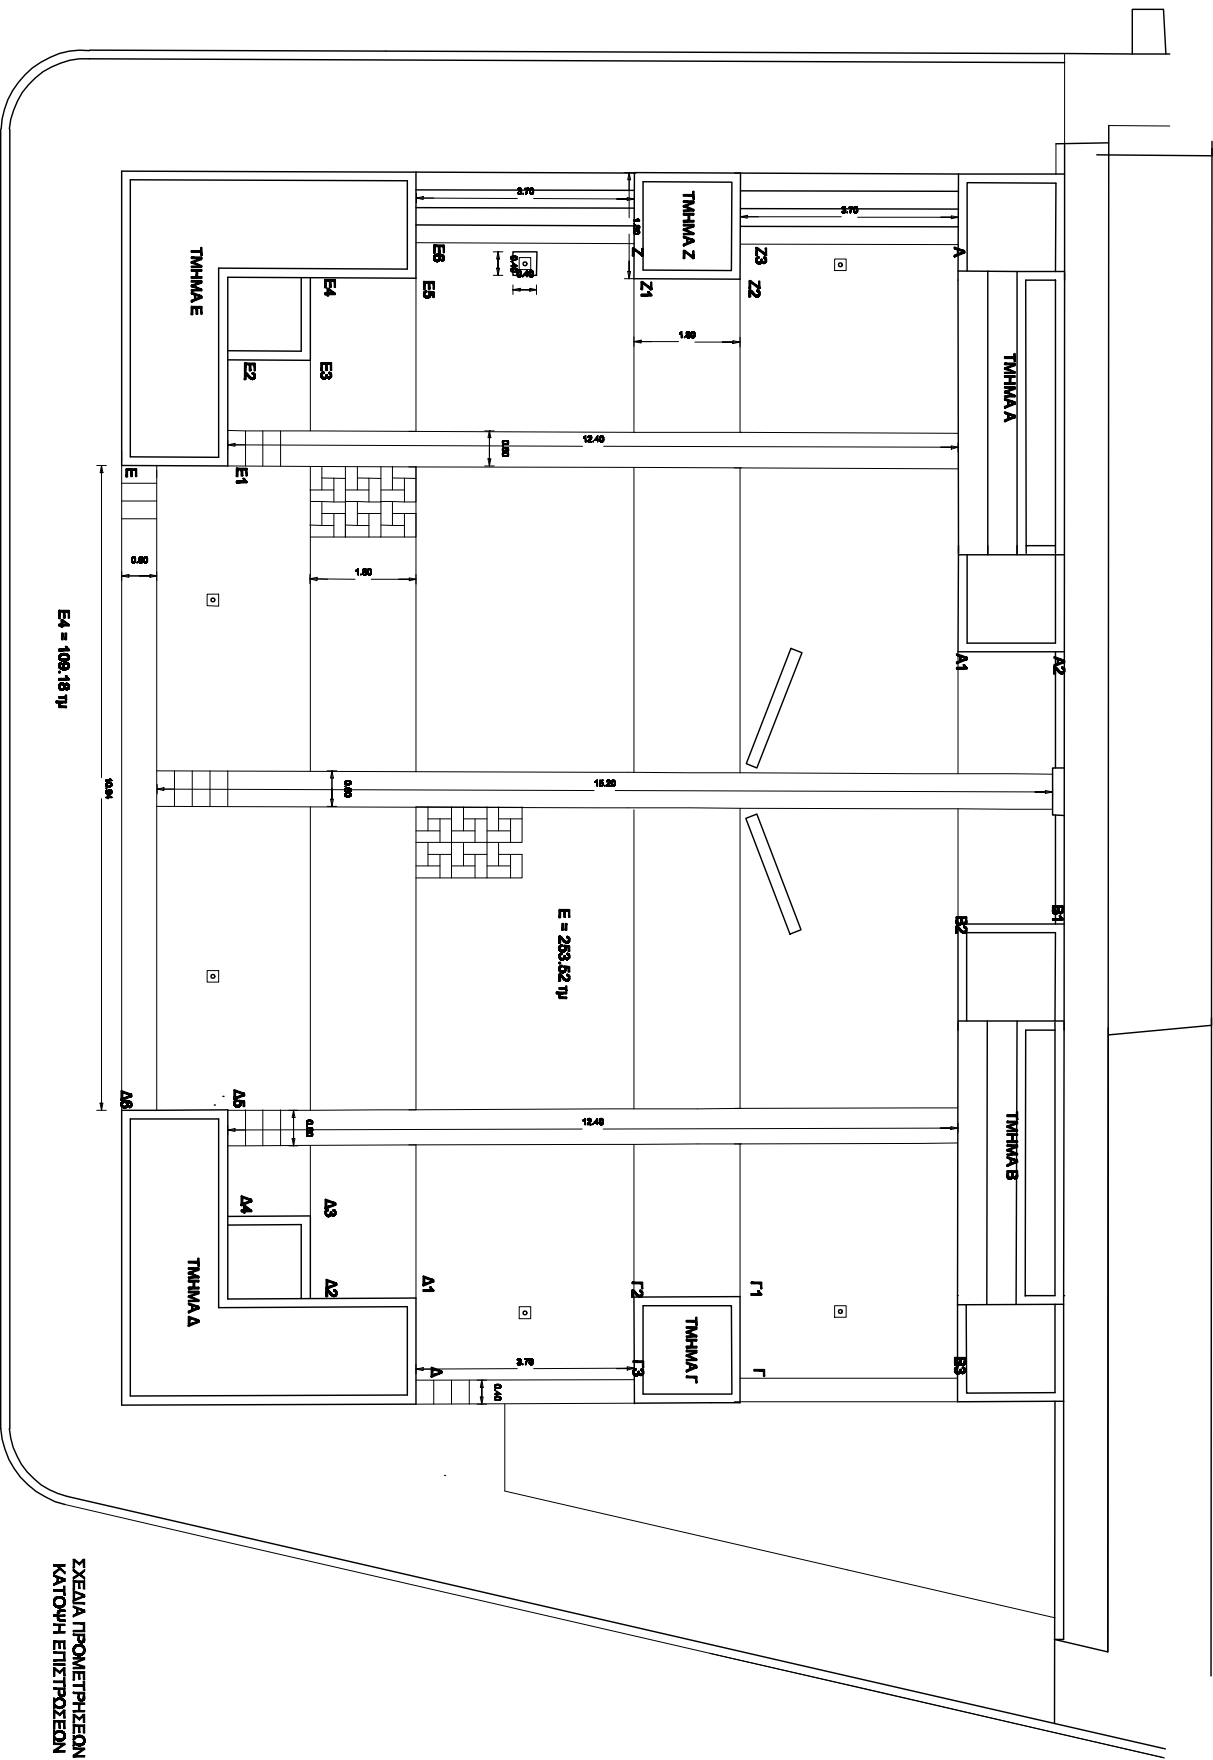

ΣΧΕΔΙΑ ΠΡΟΜΕΤΡΗΣΕΩΝ
ΚΑΤΩΦΛΗ ΕΠΙΣΤΡΟΦΕΩΝ

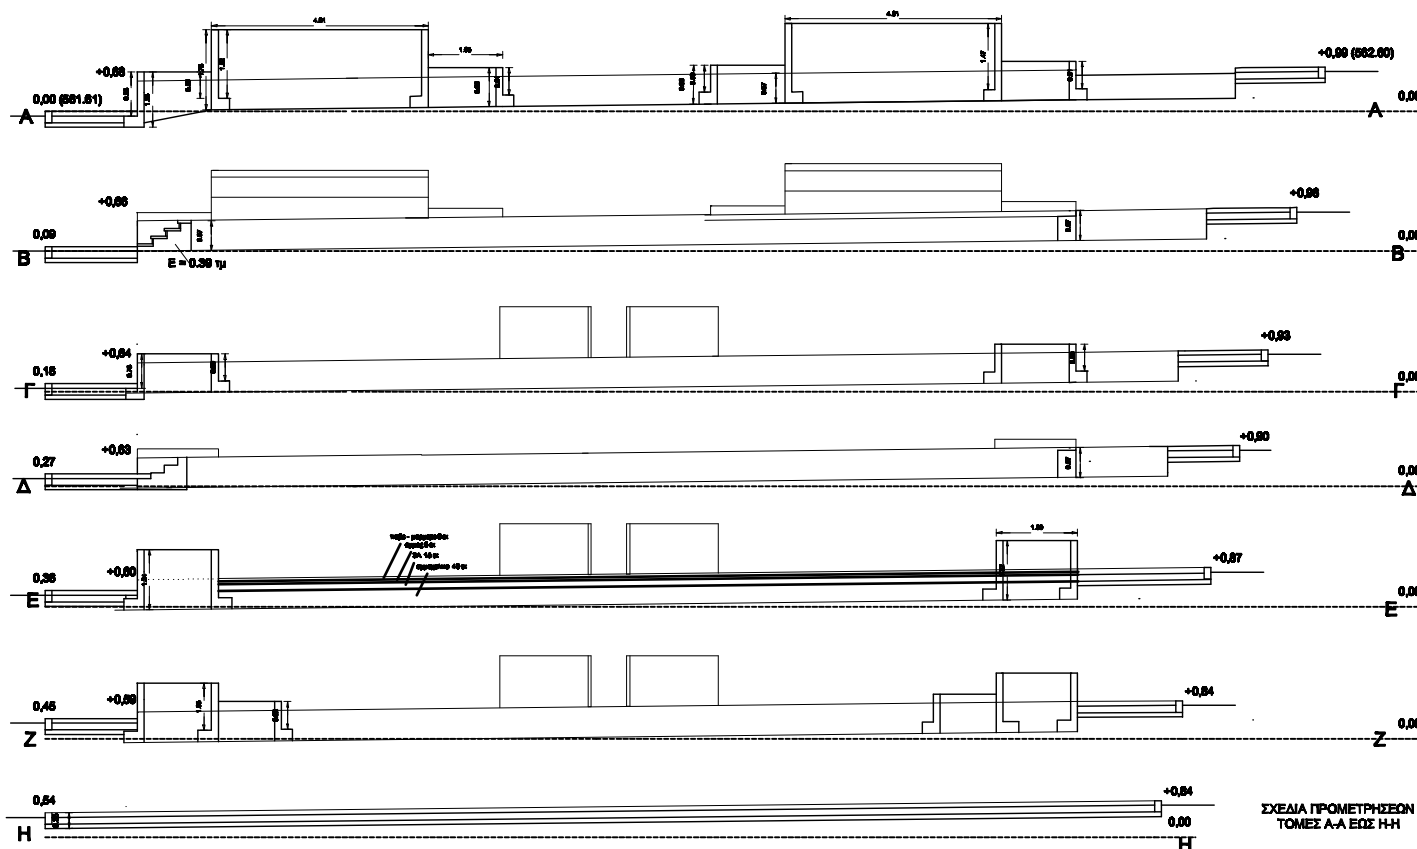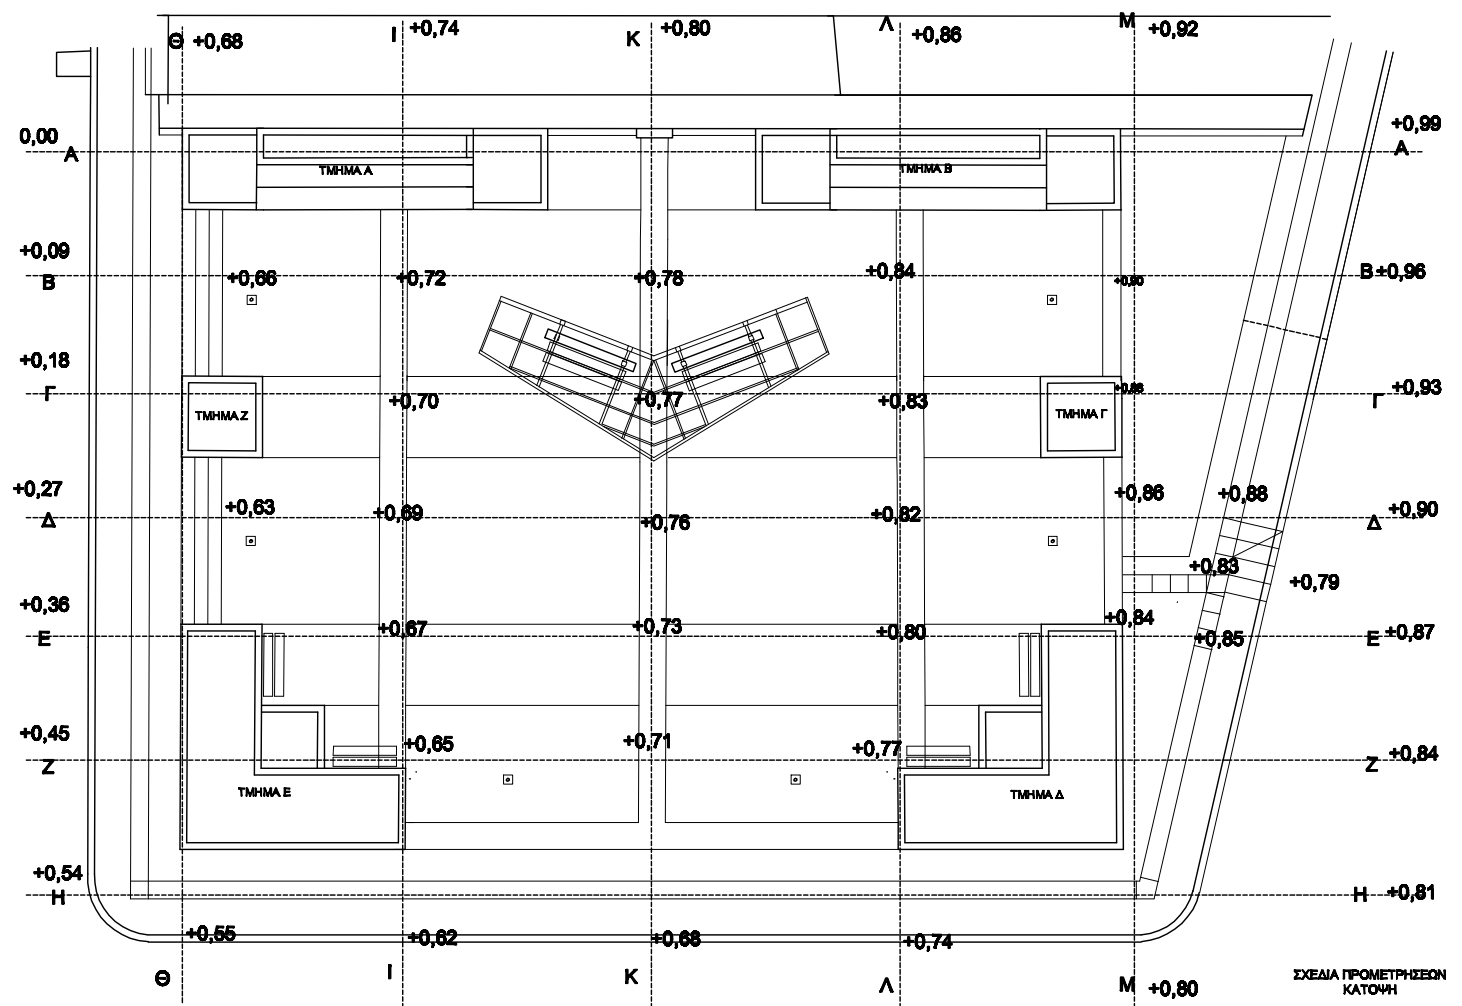

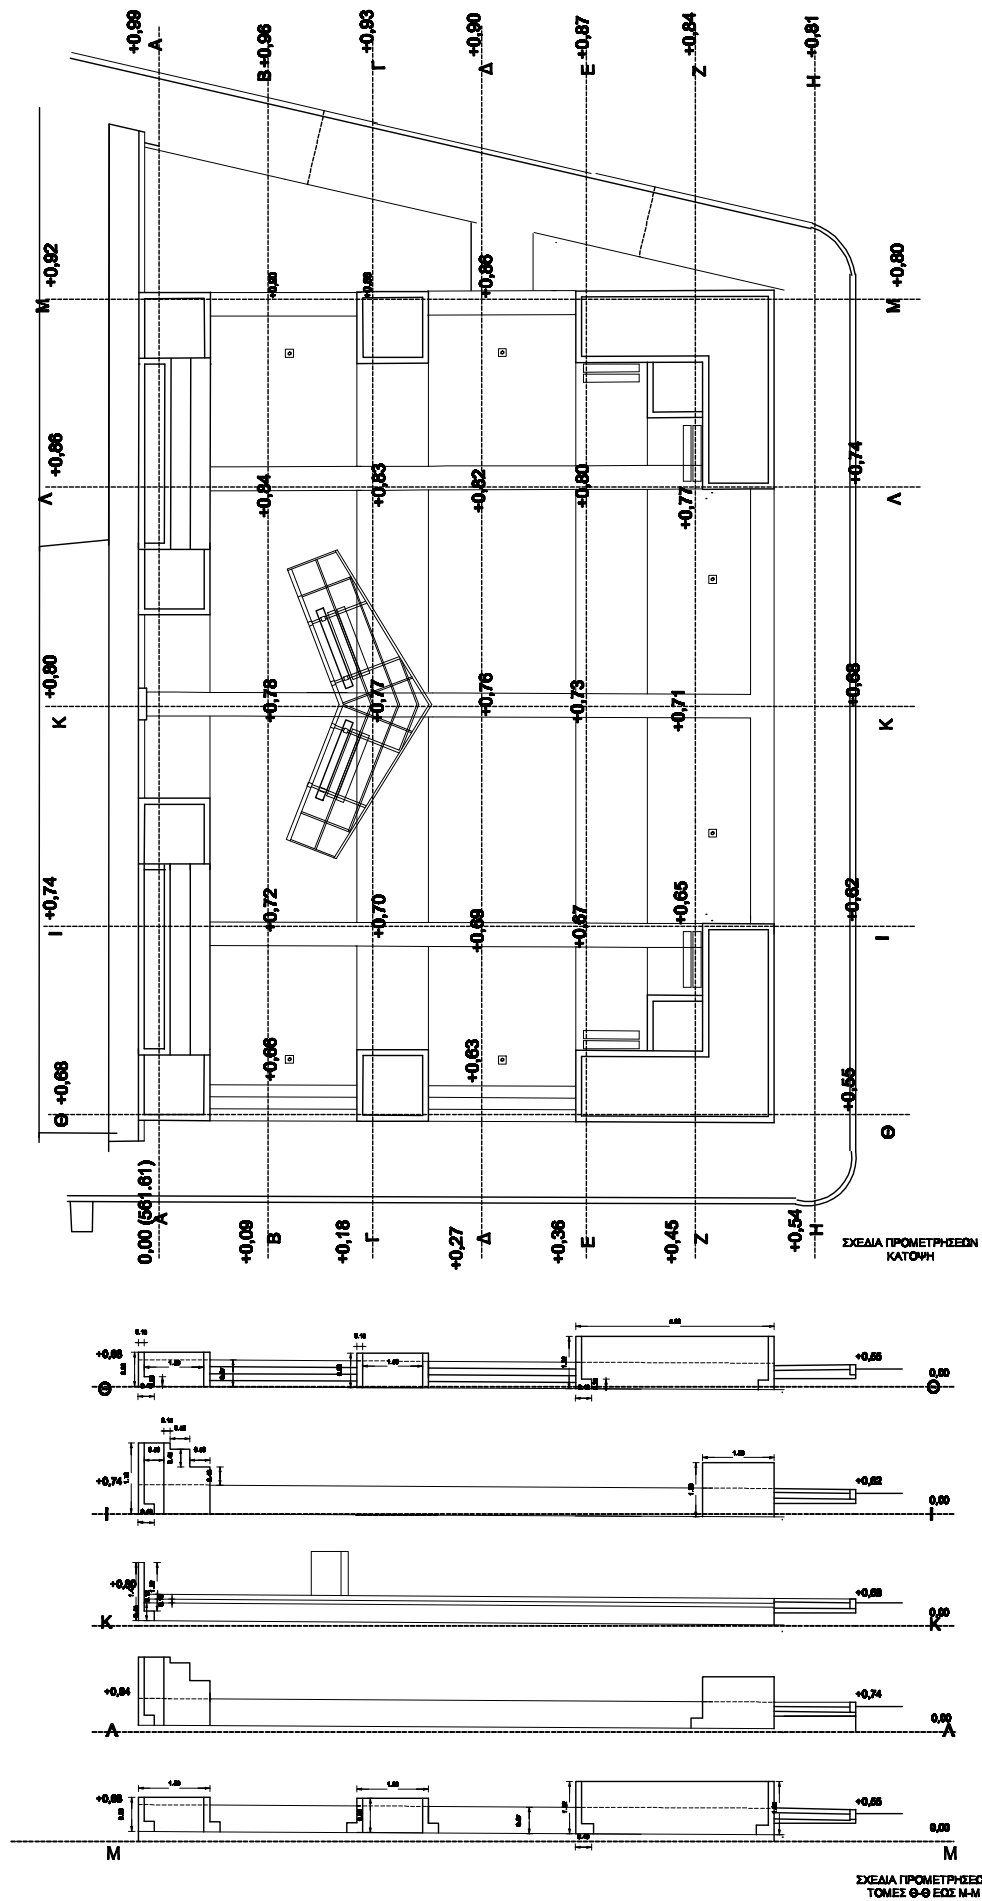

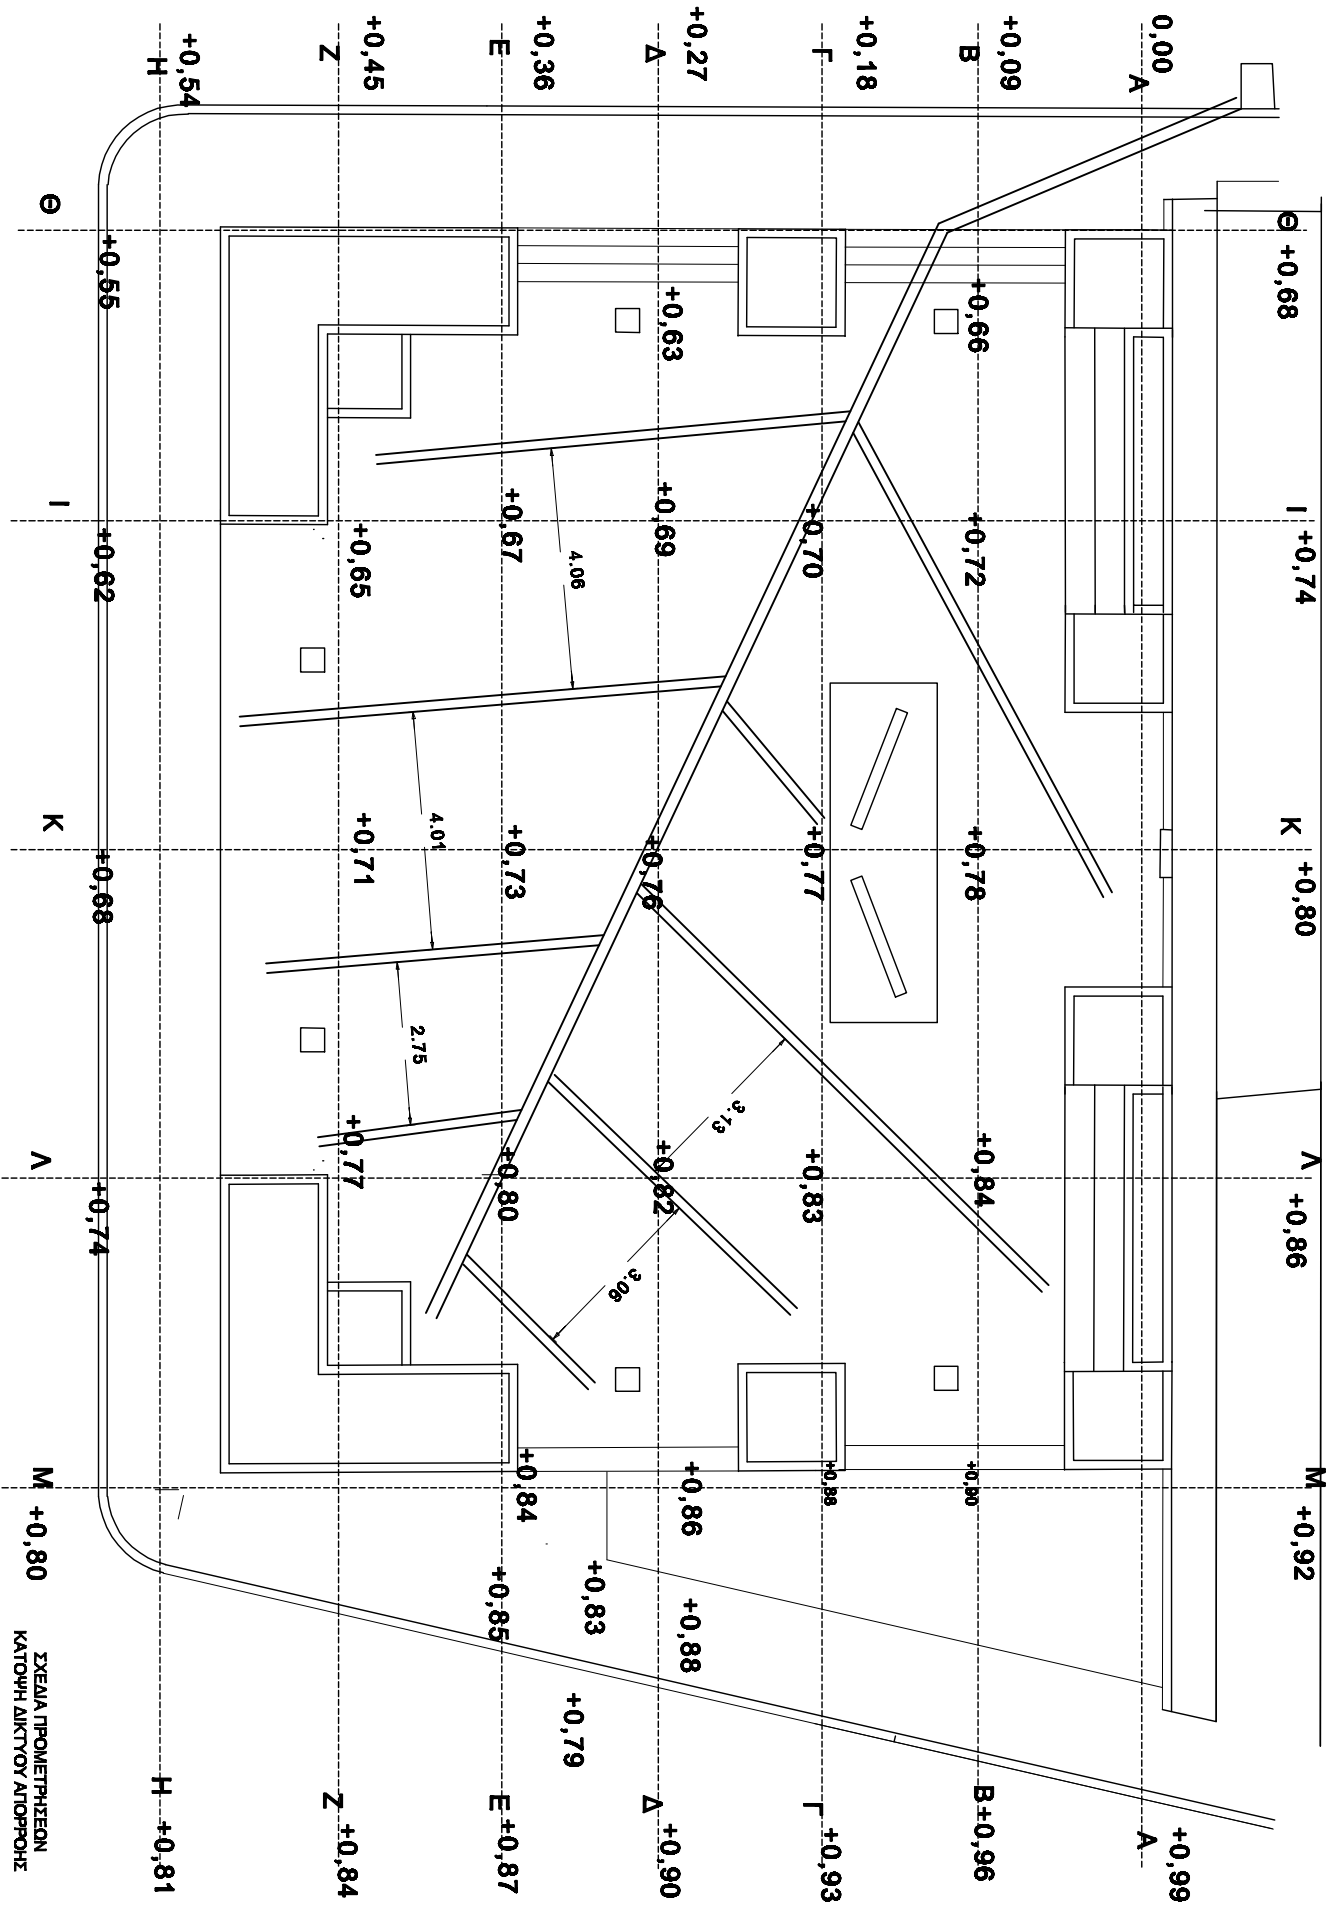

ΣΧΕΔΙΑ ΠΡΟΜΕΤΡΗΣΕΩΝ
ΚΑΤΩΦΛΗ ΔΙΚΤΥΟΥ ΑΥΤΟΡΟΗΣ