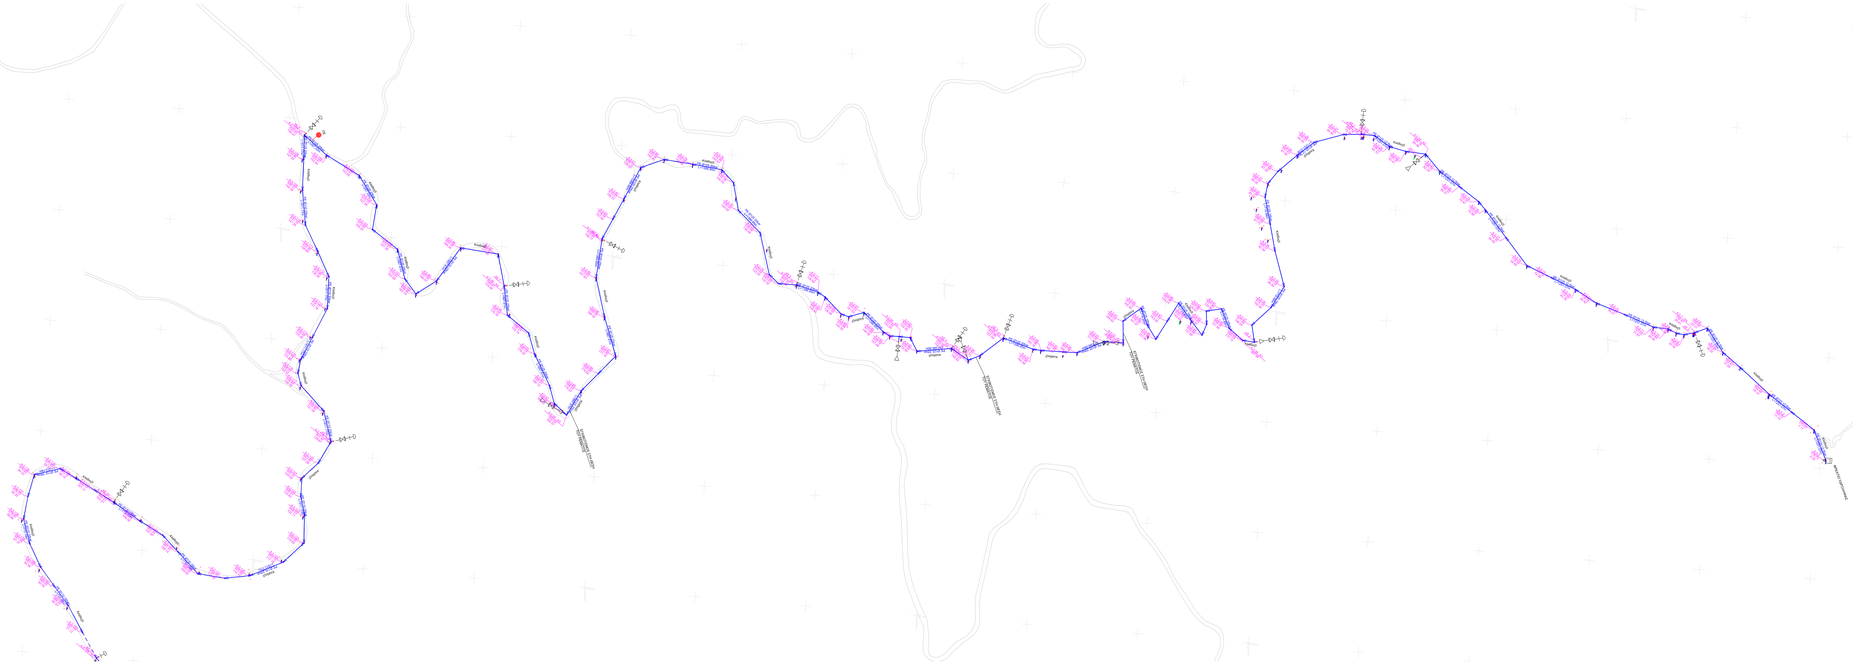

ΥΠΟΜΝΗΜΑ

- Αγωγοί νέου δικτύου
- Υπάρχον οικίσκος
- Υπάρχον δίκτυο ΟΚΩΒΟΣ ΑΕ
- Φρεάτια επισκεψιμότητας
- Φρεάτια κατάντοκα
- Φρεάτια ανακλαστής
- ΠΣ: Πυροσβεστικό σημείο

ΔΙΑΤΑΞΗ ΠΙΝΑΚΙΔΩΝ

ΠΡΟΣΤΑΣΙΑ ΑΡΧΗ:	ΠΕΡΙΦΕΡΕΙΑ ΑΝΑΤΟΛΙΚΗΣ ΜΑΚΕΔΟΝΙΑΣ & ΘΡΑΚΗΣ ΠΕΡΙΦΕΡΕΙΑΚΗ ΕΝΟΤΗΤΑ ΔΡΑΜΑΣ ΔΗΜΟΣ ΚΑΤΩ ΝΕΥΡΟΚΟΠΙΟΥ
ΕΡΓΟ:	ΑΝΤΙΚΑΤΑΣΤΑΣΗ ΕΣΩΤΕΡΙΚΟΥ ΔΙΚΤΥΟΥ ΥΔΡΕΥΣΗΣ ΤΚ ΜΙΚΡΟΜΗΛΙΑΣ
ΣΤΑΔΙΟ ΜΕΛΕΤΗΣ:	ΟΡΙΣΤΙΚΗ ΜΕΛΕΤΗ
ΑΡΙΘ. ΣΧΕΔΙΟΥ: Ο.1	Θ Ε Μ Α ΟΡΙΖΟΝΤΙΟΓΡΑΦΙΑ 1
ΚΛΙΜΑΚΑ: 1:2000	
ΣΥΝΤΑΞΗ	ΥΠΟΓΡΑΦΗ
ΚΟΥΛΟΥΜΗΣ ΠΑΝΑΓΙΩΤΗΣ - ΠΟΛ. ΜΗΧΑΝΙΚΟΣ ΜΕΛΕΤΗΣΑΣ ΑΕ ΕΠΙΠΕΔΟ Τ.Ε.Ε/ΤΠΣ ΤΗΛ: 2321 304 015	
ΣΕΡΡΕΣ ΟΚΤΩΒΡΙΟΣ 2020	
ΕΛΕΓΧΟΣ ΥΠΗΡΕΣΙΑΣ	
DIMITRIOS CHARIZANIS Digitally signed by DIMITRIOS CHARIZANIS DN: c=GR, o=PUBLIC, cn=CHARIZANIS DIMITRIOS, l=ΣΕΡΡΕΣ, 2.5.4.5=TIN:120814812, 2.5.4.42=ΔΗΜΗΤΡΙΟΣ, 2.5.4.4=ΧΑΡΙΖΑΝΗΣ Reason: ΕΓΚΡΙΣΗ ΓΙΑΤΟΥ ΕΛΕΓΧΟΥ Location: ΣΕΡΡΕΣ Date: 2021.10.05 13:55:19 EEST	
ΕΓΚΡΙΤΙΚΗ ΑΠΟΦΑΣΗ:	ΑΡ.: