




ΣΚΑΜΜΑ ΑΓΩΓΟΥ ΣΕ ΧΩΜΑΤΟΔΡΟΜΟ

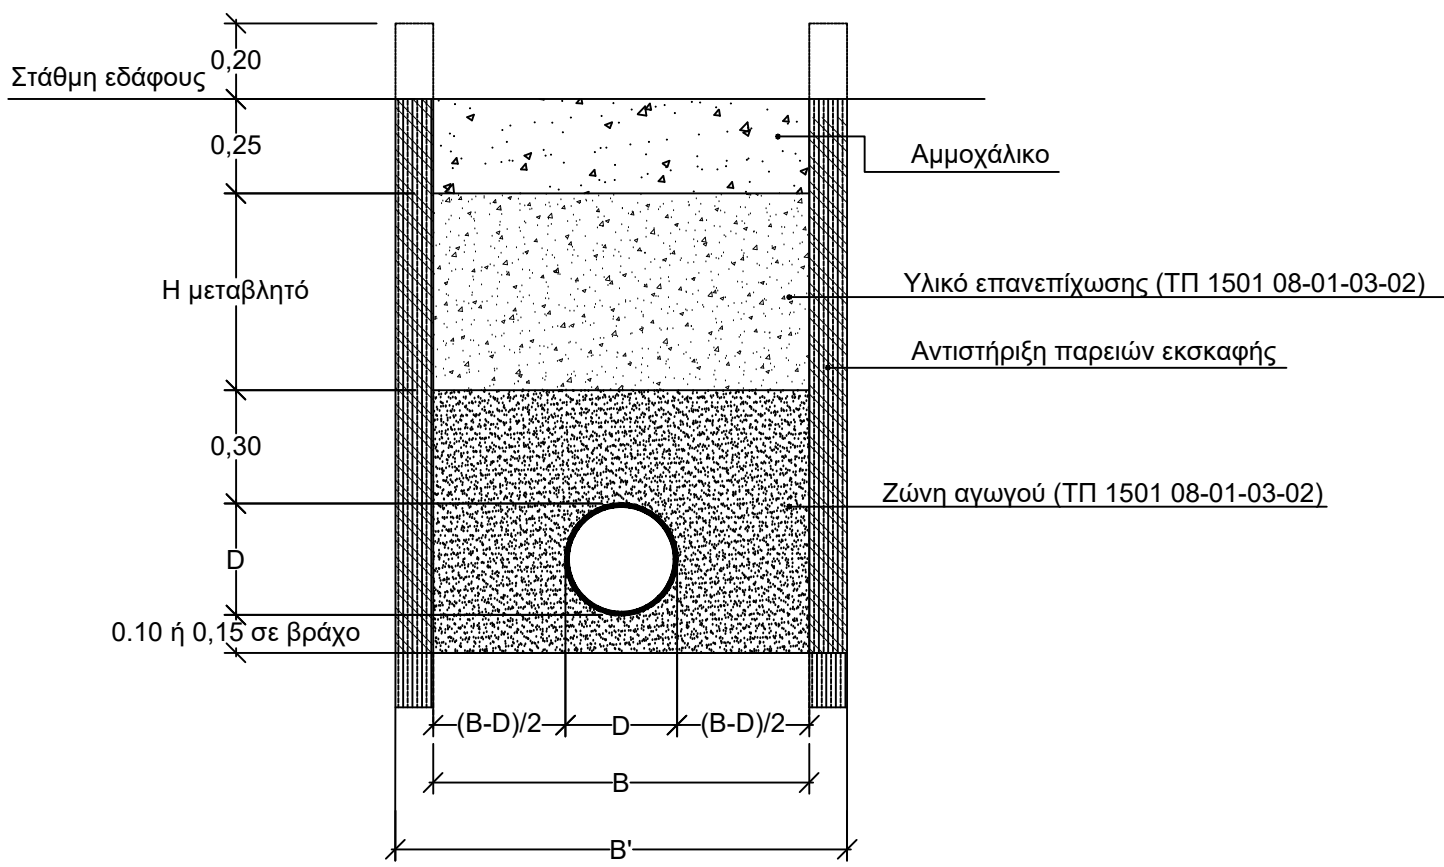


ΣΚΑΜΜΑ ΑΓΩΓΟΥ ΣΕ ΤΣΙΜΕΝΟΣΤΡΩΜΕΝΗ ΟΔΟ

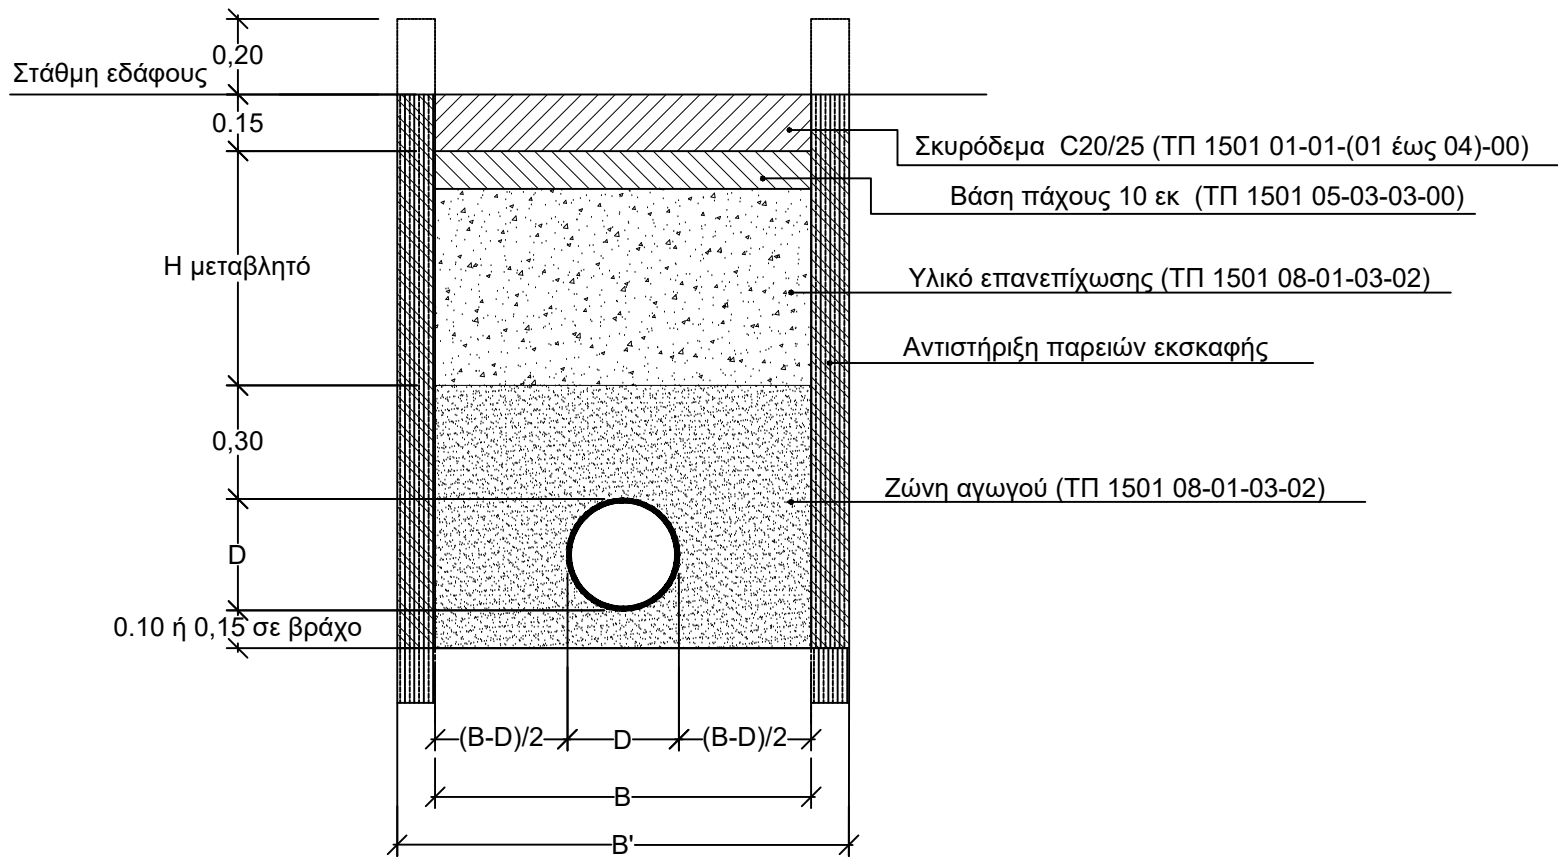


ΣΚΑΜΜΑ ΑΓΩΓΟΥ ΣΤΟ ΕΡΕΙΣΜΑ ΟΔΟΥ

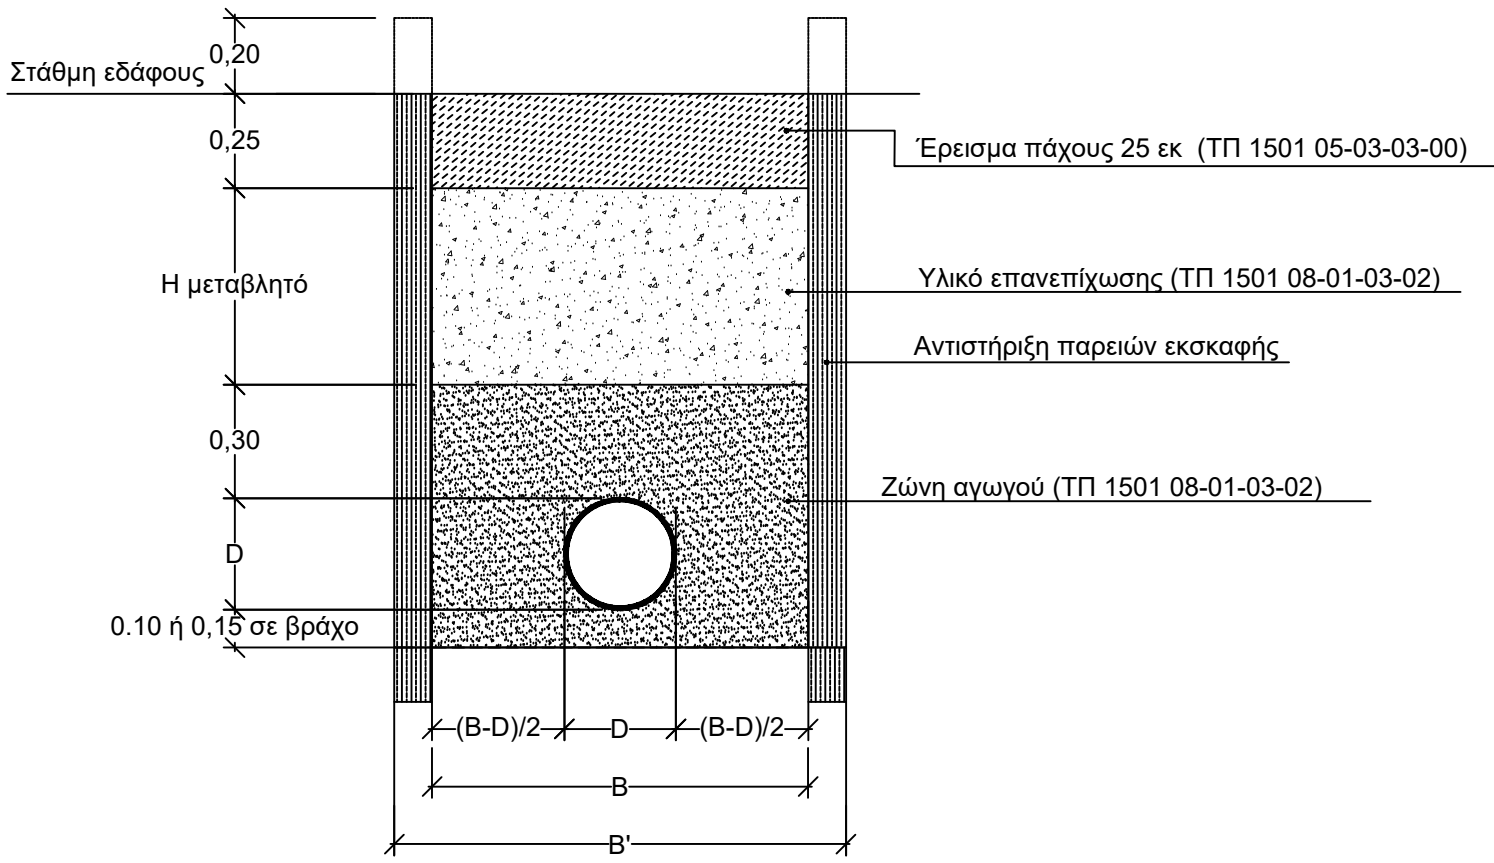


ΣΚΑΜΜΑ ΑΓΩΓΟΥ ΣΕ ΑΣΦΑΛΤΟΣΤΡΩΜΕΝΗ ΟΔΟ
ΜΕ ΜΙΑ ΑΣΦΑΛΤΙΚΗ ΣΤΡΩΣΗ

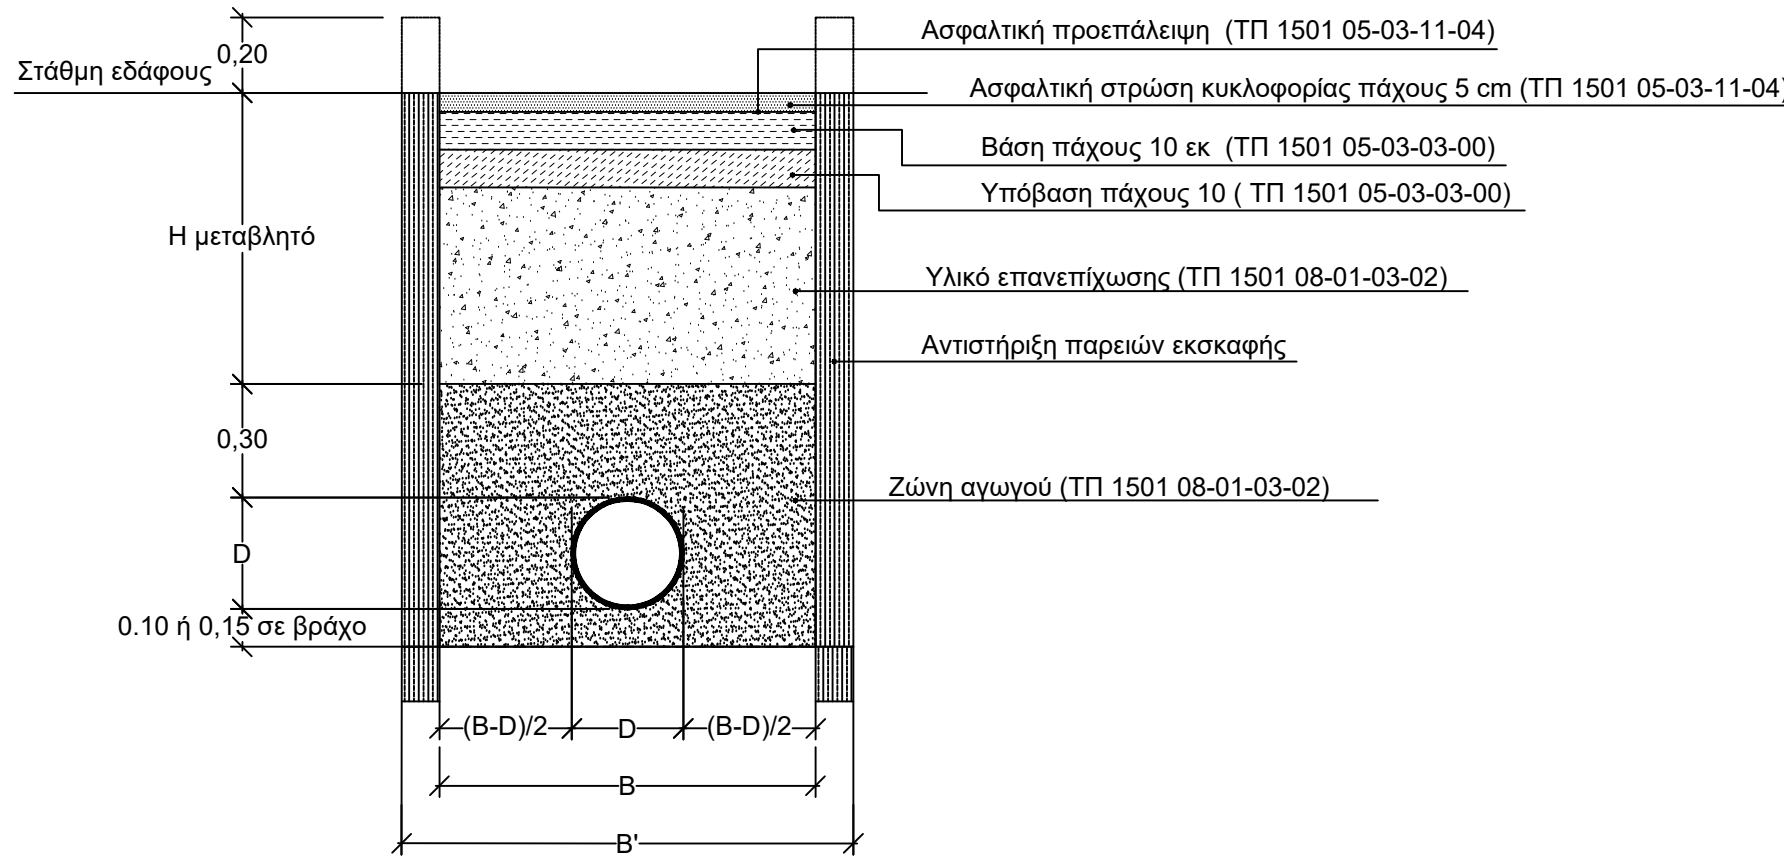

ΣΚΑΜΜΑ ΑΓΩΓΟΥ ΣΕ ΑΣΦΑΛΤΟΣΤΡΩΜΕΝΗ ΟΔΟ
ΜΕ ΔΥΟ ΑΣΦΑΛΤΙΚΕΣ ΣΤΡΩΣΕΙΣ

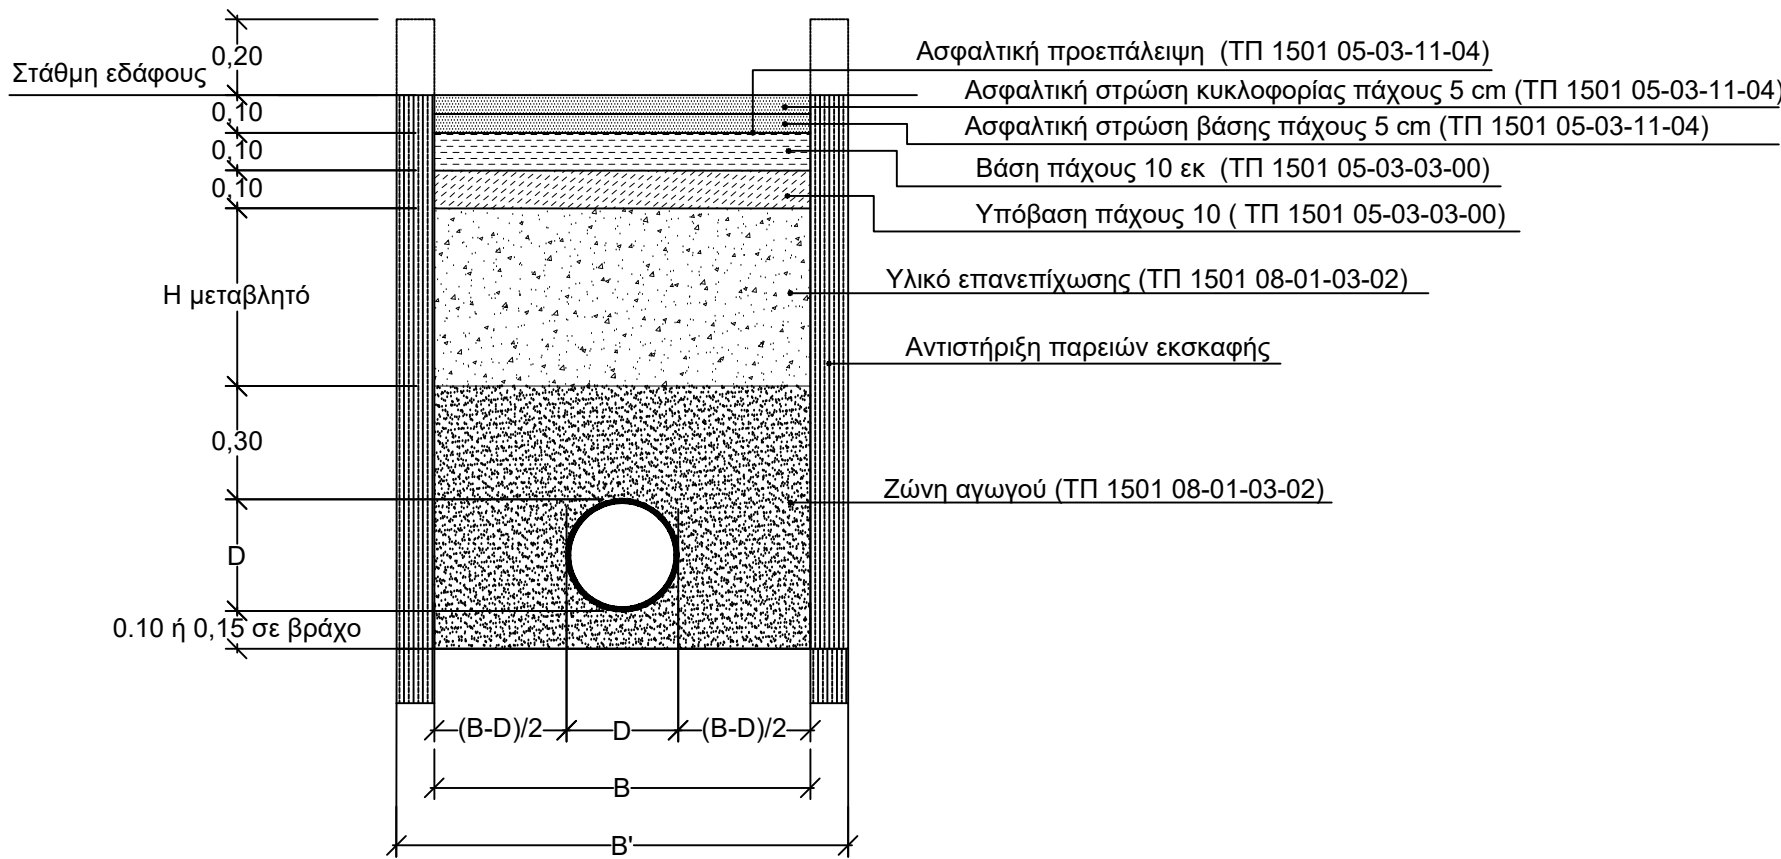

ΣΚΑΜΜΑ ΑΓΩΓΟΥ ΣΕ ΠΕΖΟΔΡΟΜΙΟ Η ΑΝΑΠΛΑΣΗ

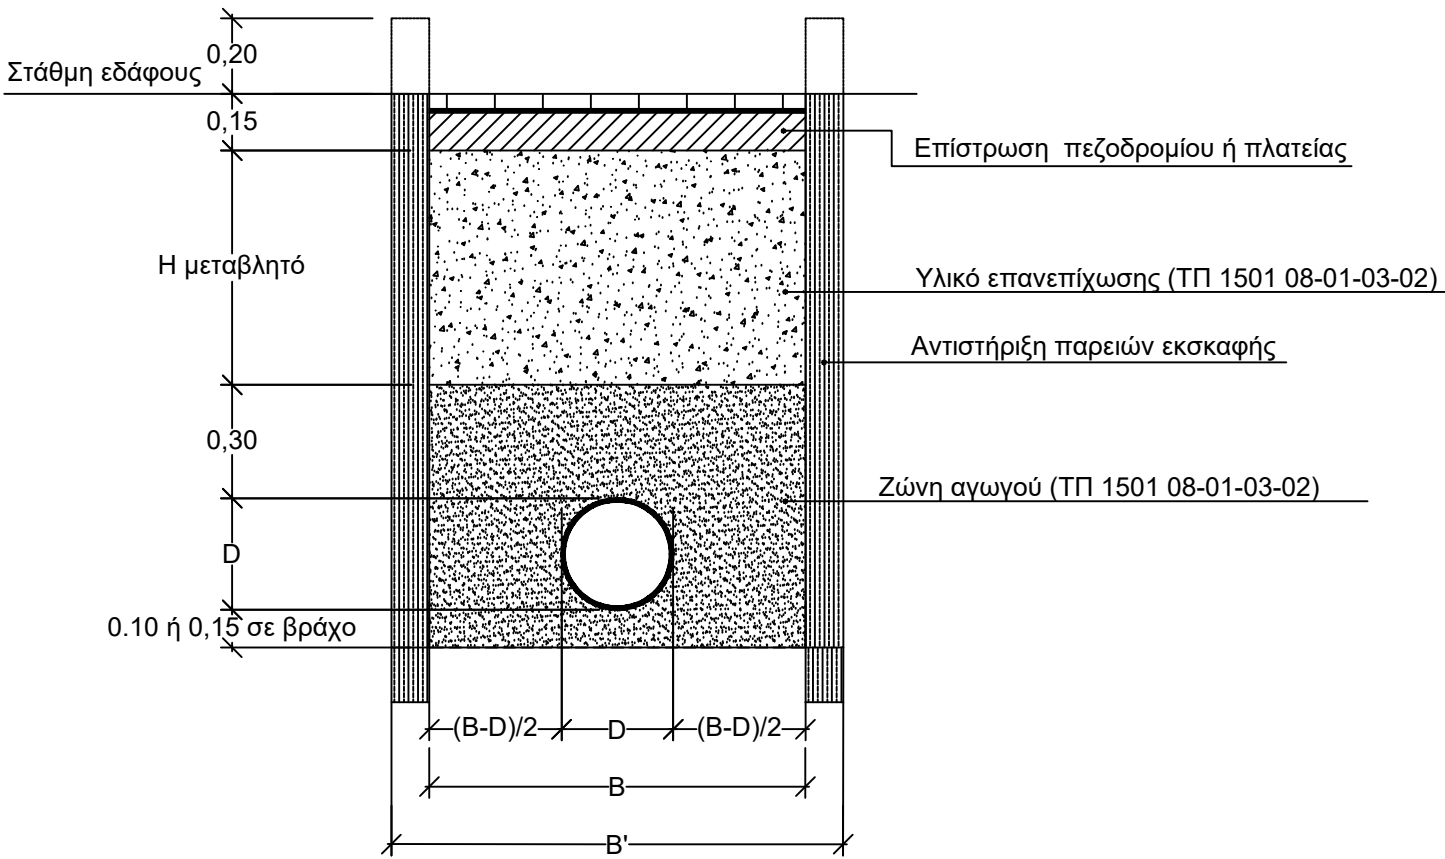

ΠΡΟΪΣΤΑΜΕΝΗ ΑΡΧΗ: ΕΛΛΗΝΙΚΗ ΔΗΜΟΚΡΑΤΙΑ ΠΕΡΙΦΕΡΕΙΑΚΗ ΕΝΟΤΗΤΑ ΔΡΑΜΑΣ ΔΗΜΟΣ ΝΕΥΡΟΚΟΠΙΟΥ	
ΕΡΓΟ: ΑΝΤΙΚΑΤΑΣΤΑΣΗ ΤΜΗΜΑΤΟΣ ΕΣΩΤΕΡΙΚΟΥ ΔΙΚΤΥΟΥ ΥΔΡΕΥΣΗΣ ΚΟΙΝΟΤΗΤΑΣ ΕΞΟΧΗΣ	
ΑΡΙΘ. ΣΧΕΔΙΟΥ	Θ Ε Μ Α
Ε	ΤΥΠΙΚΑ ΣΧΕΔΙΑ ΣΚΑΜΜΑΤΩΝ
ΚΛΙΜΑΚΑ	
1:20	
ΣΥΝΤΑΞΗ	ΥΠΟΓΡΑΦΗ
ΚΟΥΚΝΑΚΟΣ ΑΓΓ. ΠΑΝΑΓΙΩΤΗΣ ΔΙΠΛ. ΠΟΛΙΤΙΚΟΣ ΜΗΧΑΝΙΚΟΣ Δ.Π.Θ. ΜΕΛΟΣ Τ.Ε.Ε. Α.Μ. 94410 ΜΕΡΑΡΧΙΑΣ 49 - ΣΕΡΡΕΣ ΤΗΛ 2321 3 04151 ΑΦΜ 100892965 - Α' ΔΟΥ ΣΕΡΡΩΝ	
ΣΕΡΡΕΣ ΙΑΝΟΥΑΡΙΟΣ 2023	
ΕΛΕΓΧΟΣ ΥΠΗΡΕΣΙΑΣ	
ΕΓΚΡΙΤΙΚΗ ΑΠΟΦΑΣΗ	ΑΡ.