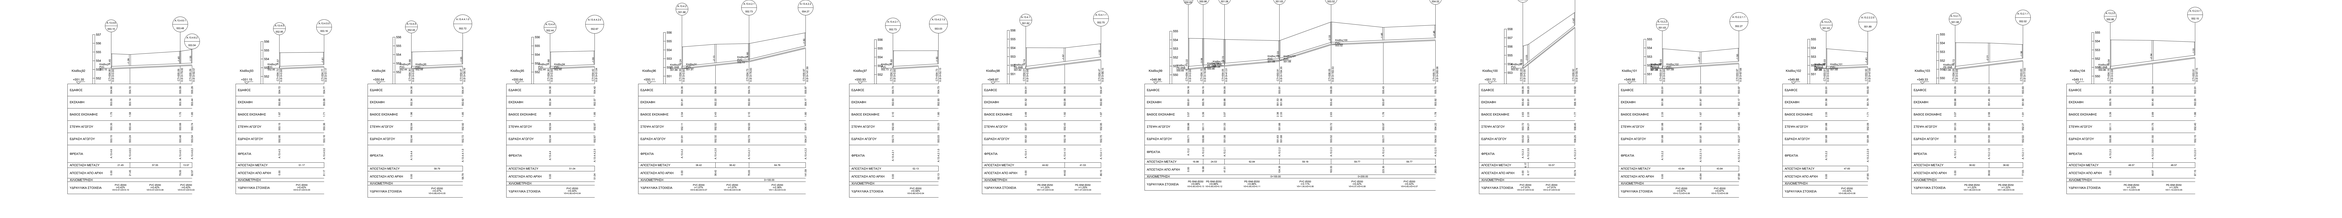

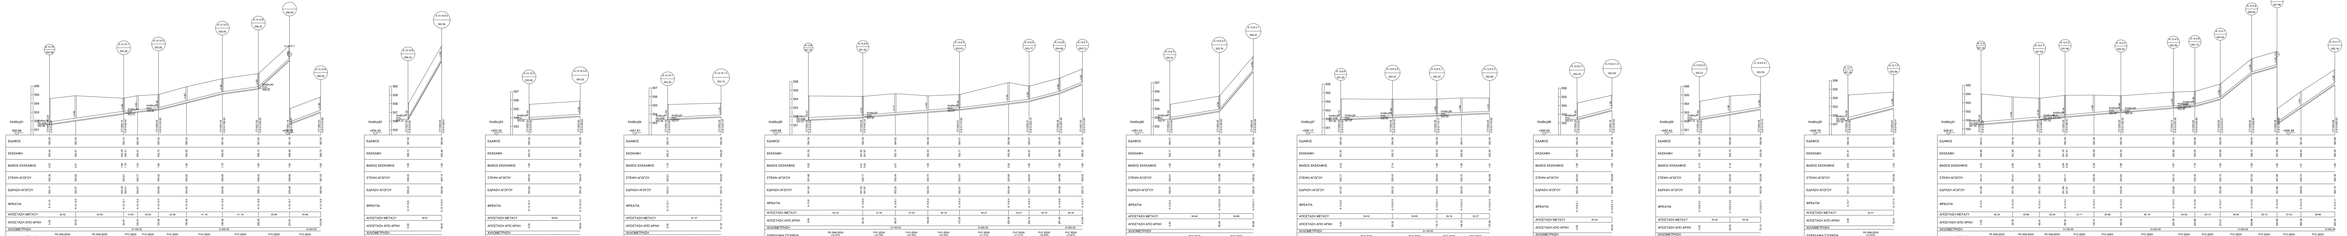

ΠΡΟΫΠΟΛΟΓΙΣΜΟΣ ΑΡΘΡΟ:	ΠΕΡΙΦΕΡΕΙΑ ΑΝΑΤΟΛΙΚΗΣ ΜΑΚΕΔΟΝΙΑΣ & ΘΡΑΚΗΣ ΠΕΡΙΦΕΡΕΙΑΚΗ ΕΝΟΤΗΤΑ ΔΡΑΜΑΣ ΔΗΜΟΣ ΚΑΤΩ ΝΕΥΡΟΚΟΠΙΟΥ
ΕΡΓΟ:	ΔΙΚΤΥΟ ΑΠΟΚΕΤΕΥΣΗΣ ΑΝΑΒΑΡΤΩΝ Δ.Κ. ΚΑΤΩ ΝΕΥΡΟΚΟΠΙΟΥ
ΣΤΑΔΙΟ ΜΕΛΕΤΗΣ:	ΟΡΙΣΤΙΚΗ ΜΕΛΕΤΗ
ΑΡΙΘ. ΣΧΕΔΙΟΥ: MA.4	Θ Ε Μ Α ΜΗΚΟΤΟΜΕΣ ΔΙΚΤΥΟΥ Α Κλάδοι Β1 - 104
ΚΛΙΜΑΚΑ: 1:1000 / 1:100	
ΣΥΝΤΑΞΗ	Υ Π Ο Γ Ρ Α Φ Η
ΑΡΤΑΙΟΣ ΒΑΡΒΑΡΑ, ΠΟΛ. ΜΗΧΑΝΙΚΟΣ ΤΕΧΝΙΚΗ ΥΠΗΡΕΣΙΑ ΔΗΜΟΥ ΑΡΤΑΣ Τηλ: 2681 360046	VARVARA BAKA Digitally signed by VARVARA BAKA Date: 2020.12.11 23:32:07 +02'00'
Κ Α Τ Ο Ψ Η Φ Ι Ο Σ : Ι Ο Υ Ν Ι Ο Σ 2020	
Ε Λ Ε Γ Χ Ο Σ Υ Π Η Ρ Ε Σ Ι Α Σ	
ΚΟΝΣΟΛΑΤΗΡΗΣ Ποιότητα υπηρεσίας: ΓΙΑΝΝΟΠΟΥΛΟΣ ΧΑΡΑΛΑΜΠΟΣ ΠΟΛΙΤΙΚΟΣ ΜΗΧΑΝΙΚΟΣ ΠΟΛΙΤΙΚΟΣ ΜΗΧΑΝΙΚΟΣ ΟΥ	DIMITRIOS CHARIZANIS Digitally signed by DIMITRIOS CHARIZANIS Date: 2020.12.17 12:18:18 +02'00'
Ε Γ Κ Υ Κ Λ Ι Ο Σ Α Π Ο Φ Α Σ Η Σ : Ο.Π.	