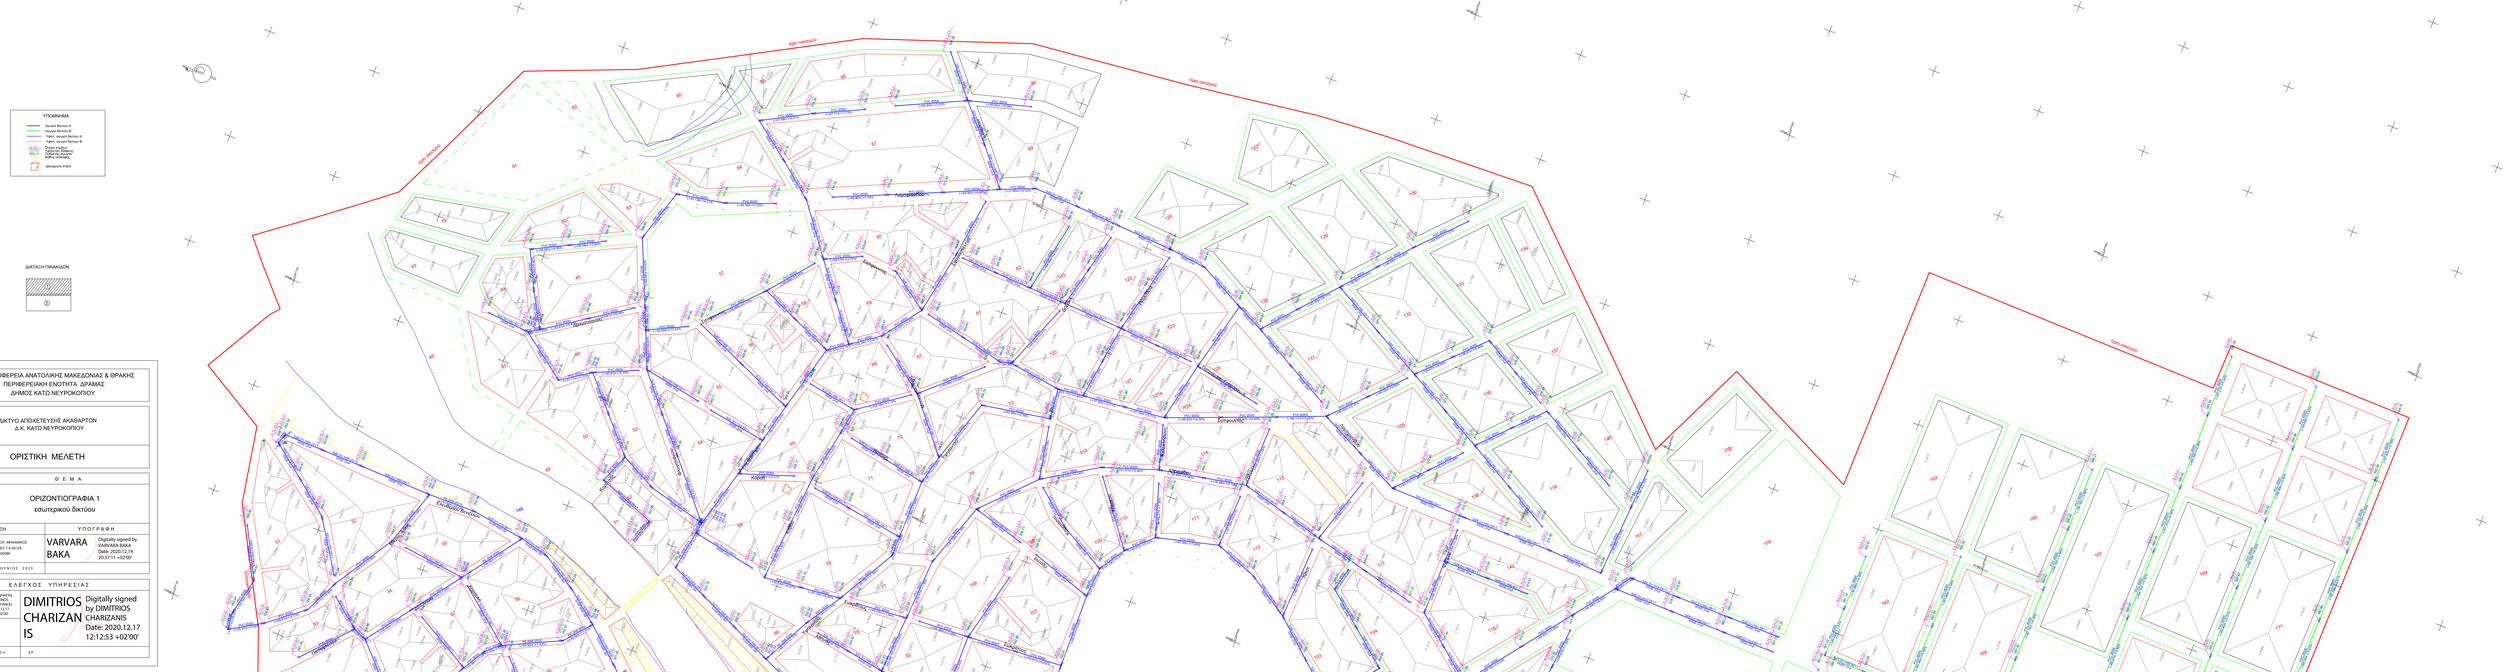
ΥΠΟΜΝΗΜΑ
Αγωγοί δικτύου Α
Αγωγοί δικτύου Β
Υφιστ. αγωγοί δικτύου Α
Υφιστ. αγωγοί δικτύου Β
Υφιστ. δίκτυο ύδρευσης
Υφιστ. δίκτυο ύδρευσης
Φύλλο υπόβαθρου
Διοικητικό κτίριο
ΔΙΑΤΑΞΗ ΠΙΝΑΚΙΔΩΝ
ΠΡΟΣΤΑΣΙΑ ΑΡΧΗΣ
ΠΕΡΙΦΕΡΕΙΑ ΑΝΑΤΟΛΙΚΗΣ ΜΑΚΕΔΟΝΙΑΣ & ΘΡΑΚΗΣ
ΠΕΡΙΦΕΡΕΙΑΚΗ ΕΝΟΤΗΤΑ ΔΡΑΜΑΣ
ΔΗΜΟΣ ΚΑΤΩ ΝΕΥΡΟΚΟΠΙΟΥ
ΕΡΓΟ
ΔΙΚΤΥΟ ΑΠΟΧΕΤΕΥΣΗΣ ΑΚΑΘΑΡΤΩΝ
Δ.Κ. ΚΑΤΩ ΝΕΥΡΟΚΟΠΙΟΥ
ΣΤΑΔΙΟ ΜΕΛΕΤΗΣ
ΟΡΙΣΤΙΚΗ ΜΕΛΕΤΗ
ΑΡΙΘ. ΣΧΕΔΙΟΥ
Ο.1
ΚΛΙΜΑΚΑ
1:1000
Θ Ε Μ Α
ΟΡΙΖΟΝΤΙΟΓΡΑΦΙΑ 1
εσωτερικού δικτύου
ΣΥΝΤΑΞΗ
ΥΠΟΓΡΑΦΗ
ΜΠΑΚΑ ΒΑΡΒΑΡΑ - ΠΟΛ. ΜΗΧΑΝΙΚΟΣ
ΤΟΜΕΑΣ Δ/ΣΕΩΝ Τ.Υ & ΕΠΙΧ
ΤΗΛ: 2521 400086
VARVARA BAKA
Digitally signed by VARVARA BAKA
Date: 2020.12.14 20:37:11 +02'00'
ΚΑΤΩ ΝΕΥΡΟΚΟΠΙ: ΙΟΥΝΙΟΣ 2020
Ε Λ Ε Γ Χ Ο Σ Υ Π Η Ρ Ε Σ Ι Α Σ
KONSTANTINOS CHATZISTEFANOU
Digitally signed by KONSTANTINOS CHATZISTEFANOU
Date: 2020.12.17 12:12:02 +02'00'
DIMITRIOS CHARIZANIS
Digitally signed by DIMITRIOS CHARIZANIS
Date: 2020.12.17 12:12:53 +02'00'
ΕΓΚΡΙΤΙΚΗ ΑΠΟΦΑΣΗ
ΑΡ.