




ΤΗΛΕΣΚΟΠΙΚΗ ΠΡΟΕΚΤΑΣΗ ΚΑΙ ΚΑΛΥΜΜΑ ΒΑΝΑΣ

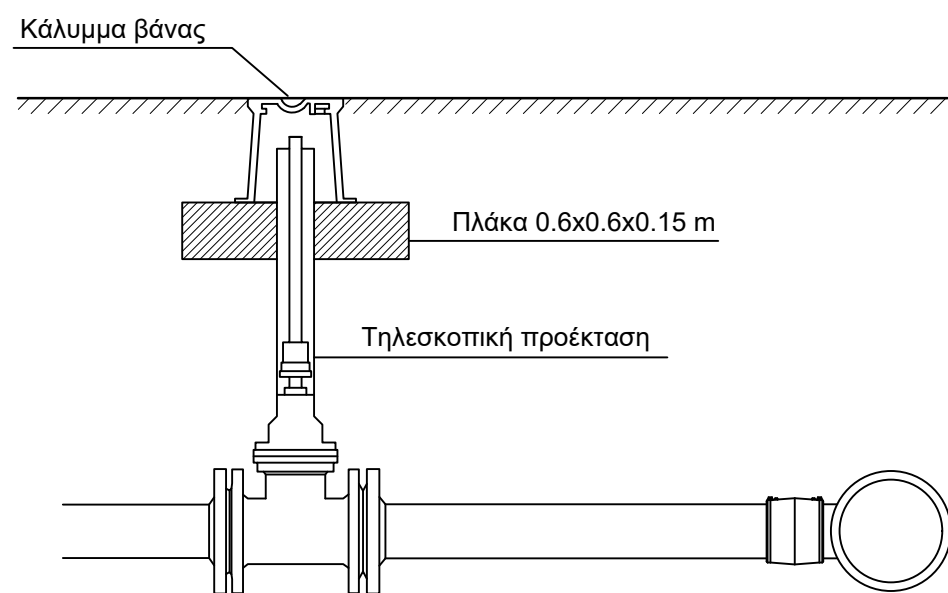


ΥΔΡΟΛΗΨΙΑ ΠΥΡΟΣΒΕΣΗΣ

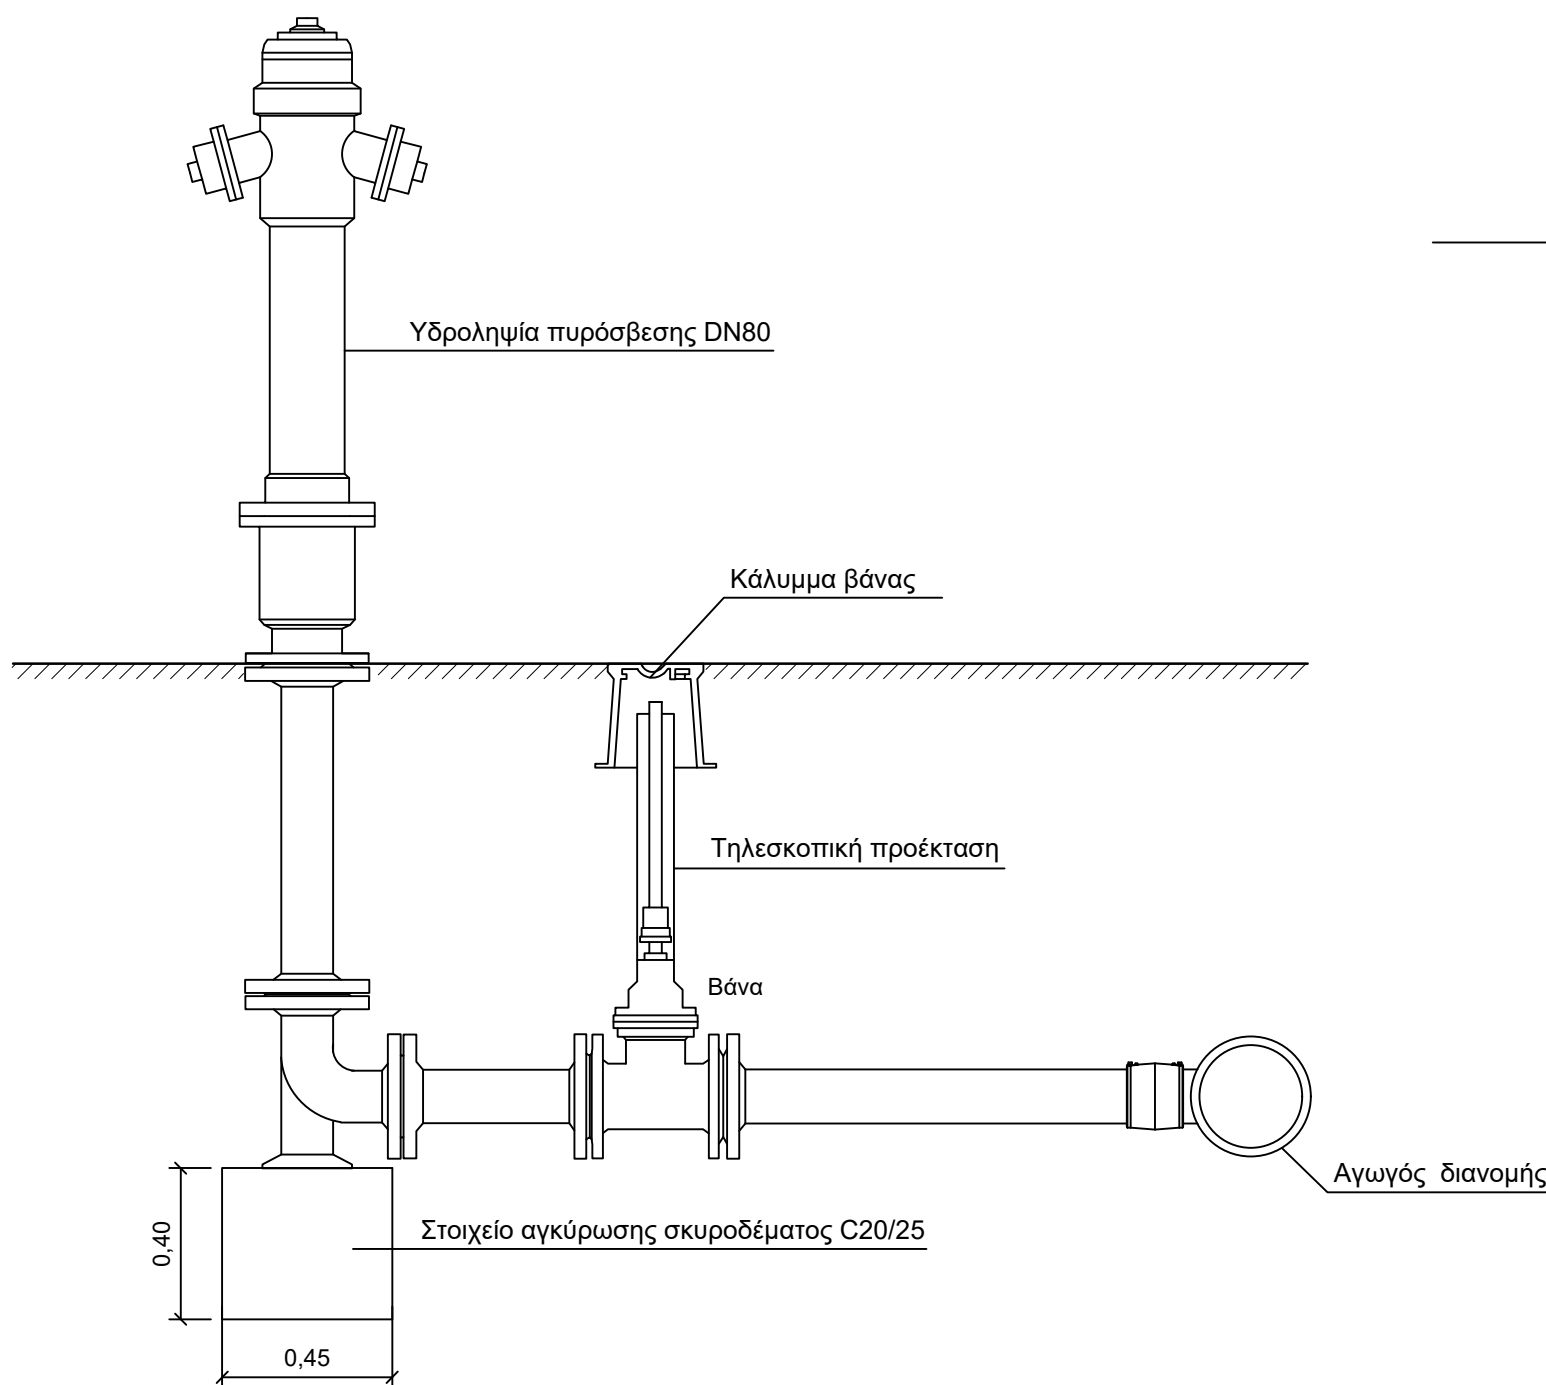

ΦΡΕΑΤΙΟ ΣΥΝΔΕΣΕΩΝ ΤΥΠΟΥ Α (2 ΠΑΡΟΧΕΣ)

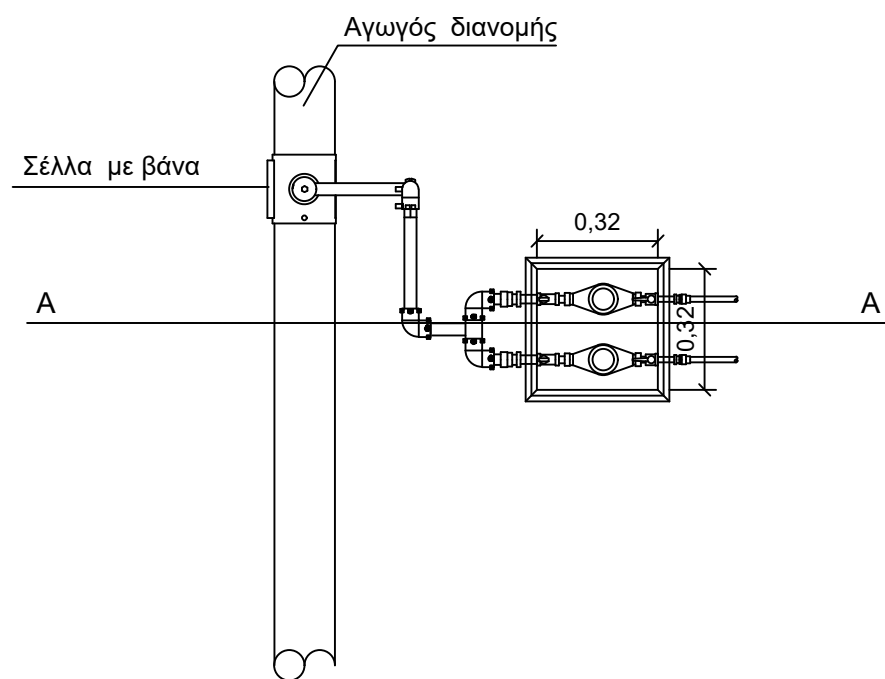

ΤΟΜΗ Α-Α'

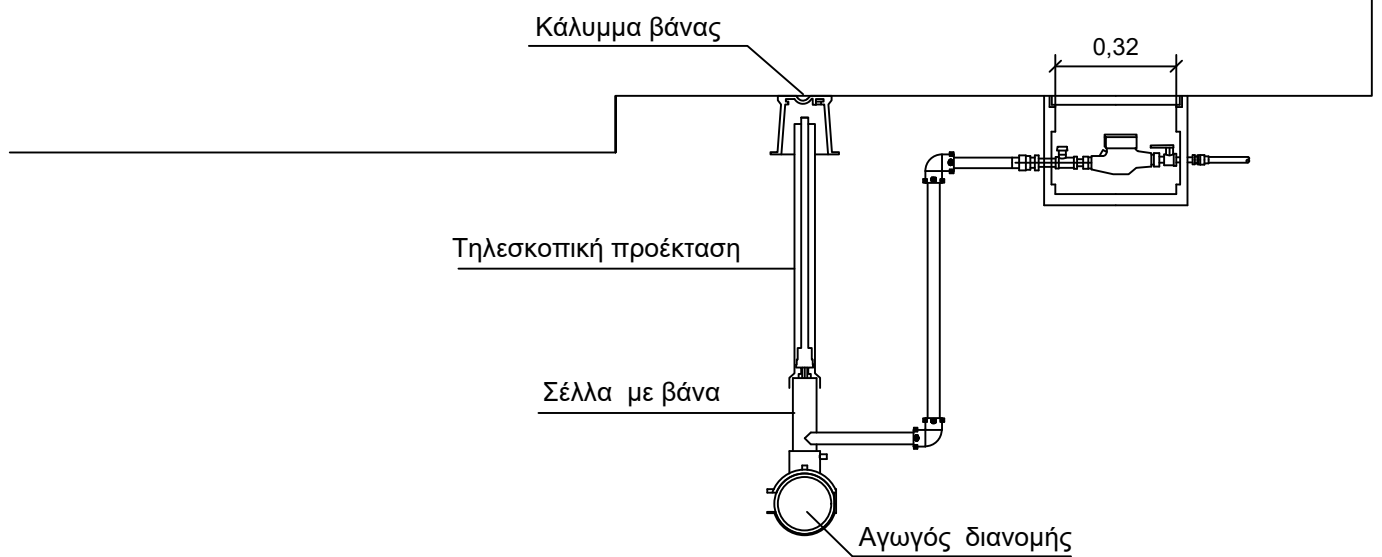

ΠΡΟΪΣΤΑΜΕΝΗ ΑΡΧΗ: ΕΛΛΗΝΙΚΗ ΔΗΜΟΚΡΑΤΙΑ ΠΕΡΙΦΕΡΕΙΑΚΗ ΕΝΟΤΗΤΑ ΔΡΑΜΑΣ ΔΗΜΟΣ ΝΕΥΡΟΚΟΠΙΟΥ	
ΕΡΓΟ: ΑΝΤΙΚΑΤΑΣΤΑΣΗ ΤΜΗΜΑΤΟΣ ΕΣΩΤΕΡΙΚΟΥ ΔΙΚΤΥΟΥ ΥΔΡΕΥΣΗΣ ΚΟΙΝΟΤΗΤΑΣ ΕΞΟΧΗΣ	
ΑΡΙΘ. ΣΧΕΔΙΟΥ	Θ Ε Μ Α
ΣΤ.1	ΤΕΧΝΙΚΑ 1
ΚΛΙΜΑΚΑ	
1:20	
ΣΥΝΤΑΞΗ	ΥΠΟΓΡΑΦΗ
ΚΟΥΚΝΑΚΟΣ ΑΓΓ. ΠΑΝΑΓΙΩΤΗΣ ΔΙΠΛ. ΠΟΛΙΤΙΚΟΣ ΜΗΧΑΝΙΚΟΣ Δ.Π.Θ. ΜΕΛΟΣ Τ.Ε.Ε. Α.Μ. 94410 ΜΕΡΑΡΧΙΑΣ 49 - ΣΕΡΡΕΣ ΤΗΛ.2321 3 04151 ΑΦΜ 100892965 - Α' ΔΟΥ ΣΕΡΡΩΝ	
ΣΕΡΡΕΣ ΙΑΝΟΥΑΡΙΟΣ 2023	
ΕΛΕΓΧΟΣ ΥΠΗΡΕΣΙΑΣ	
ΕΓΚΡΙΤΙΚΗ ΑΠΟΦΑΣΗ	ΑΡ.