




ΤΥΠΙΚΟ ΦΡΕΑΤΙΟ ΕΚΚΕΝΩΣΗΣ ΑΓΩΓΟΥ

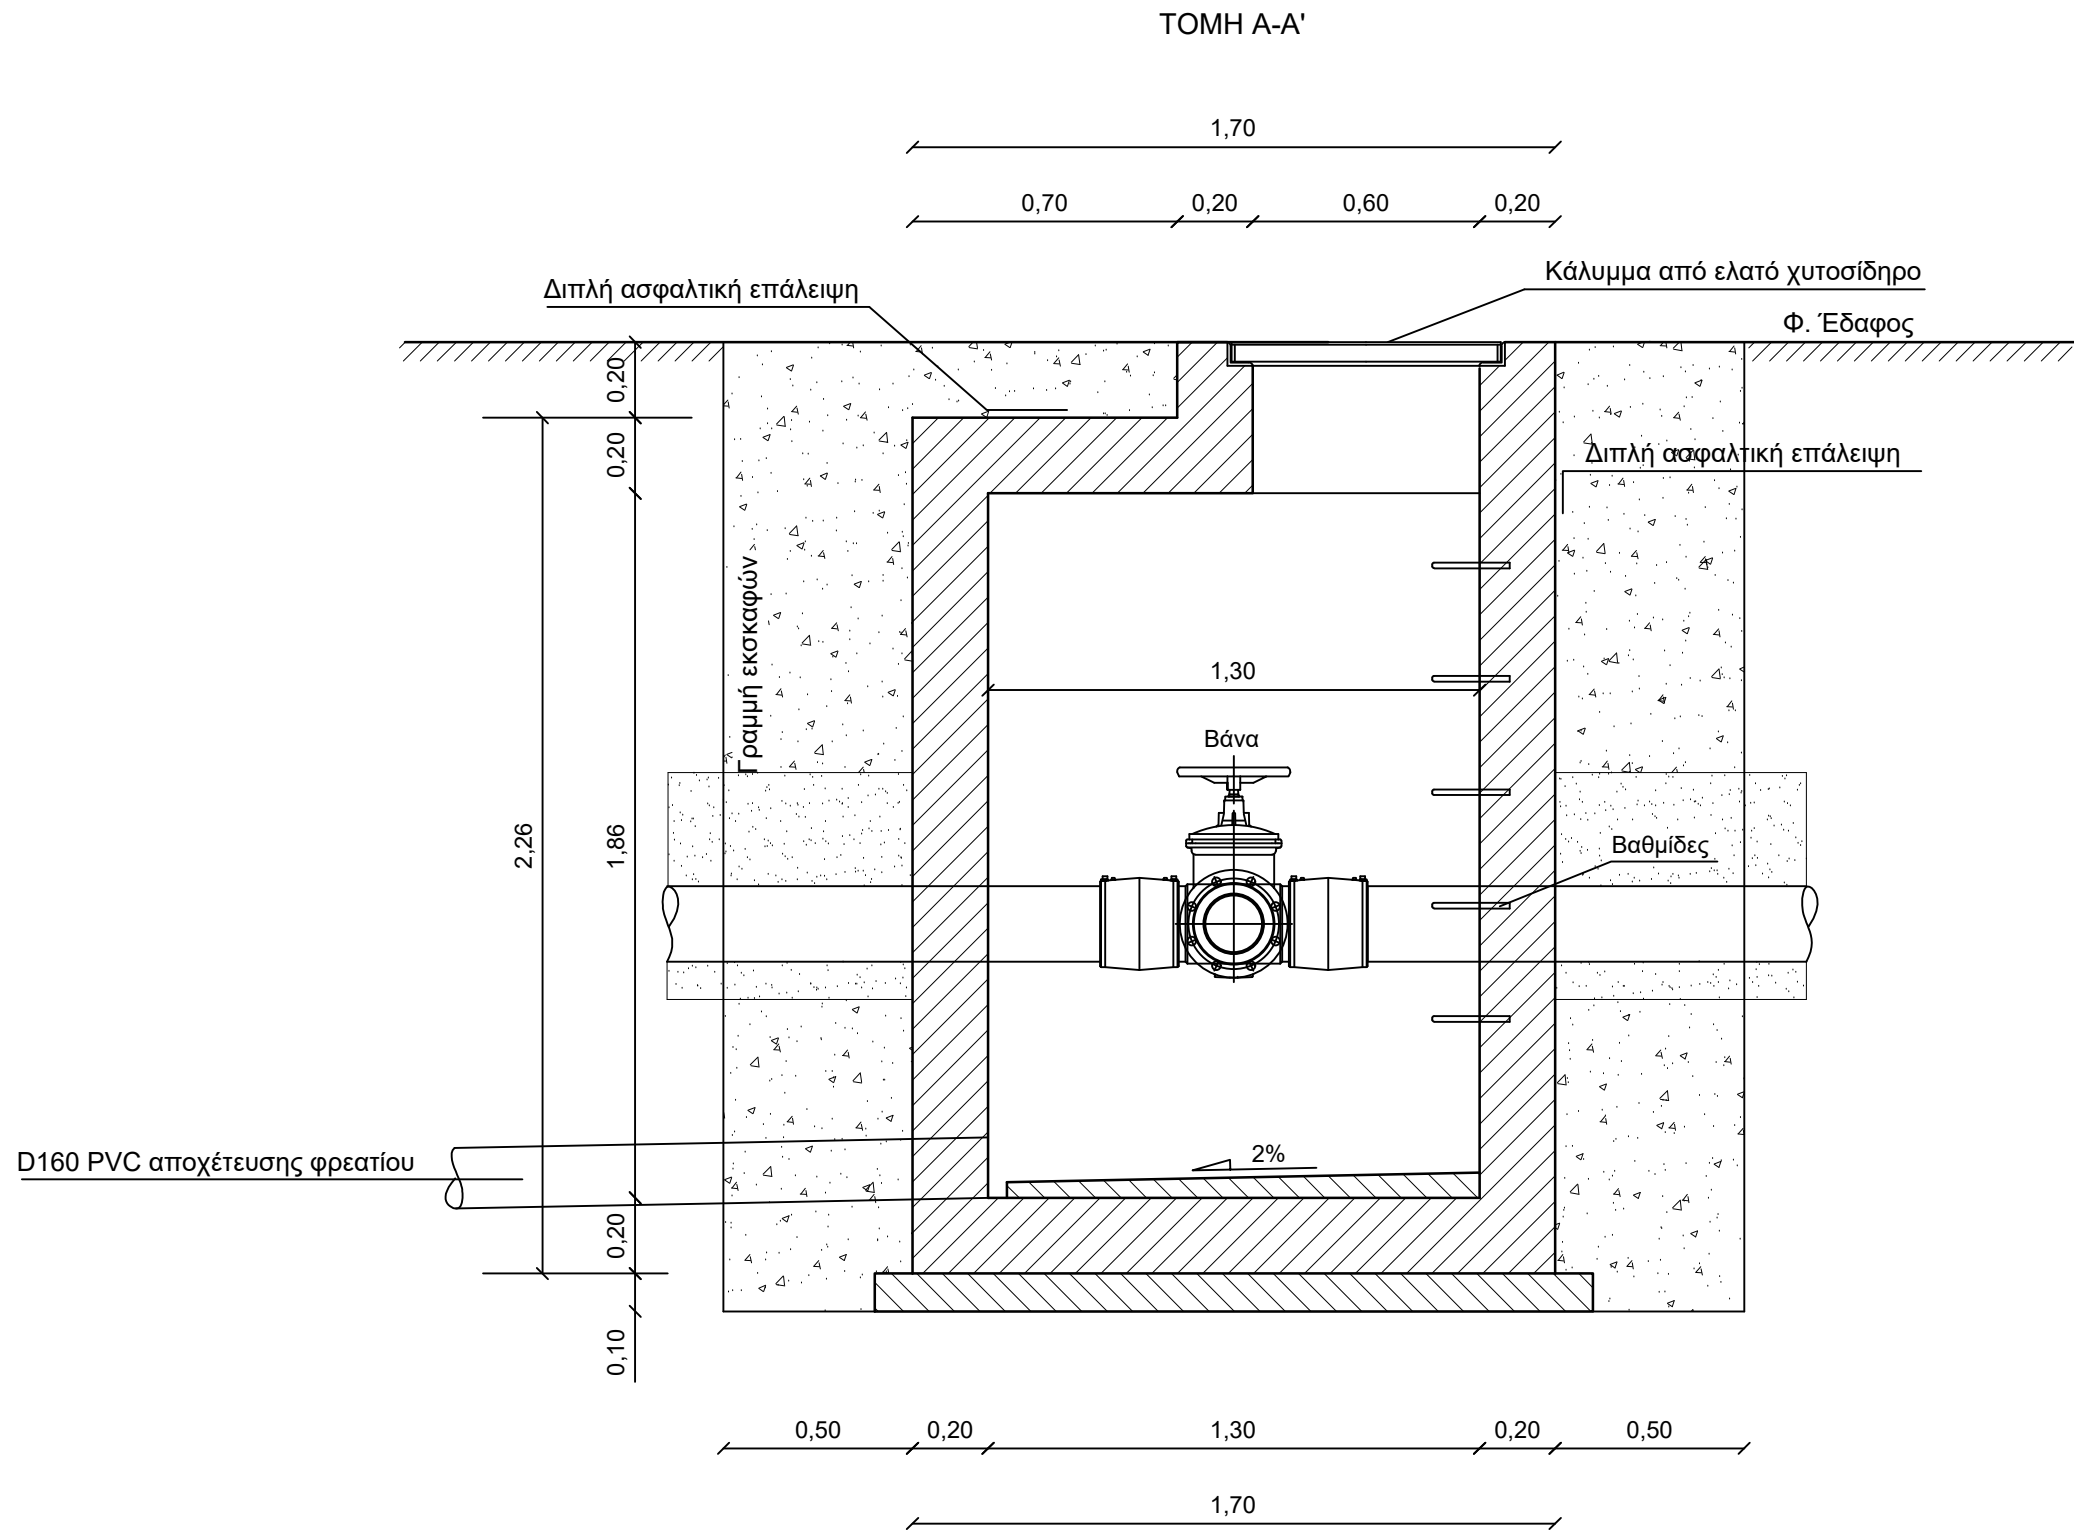


ΤΥΠΙΚΟ ΦΡΕΑΤΙΟ ΕΞΑΕΡΩΣΗΣ ΑΓΩΓΟΥ

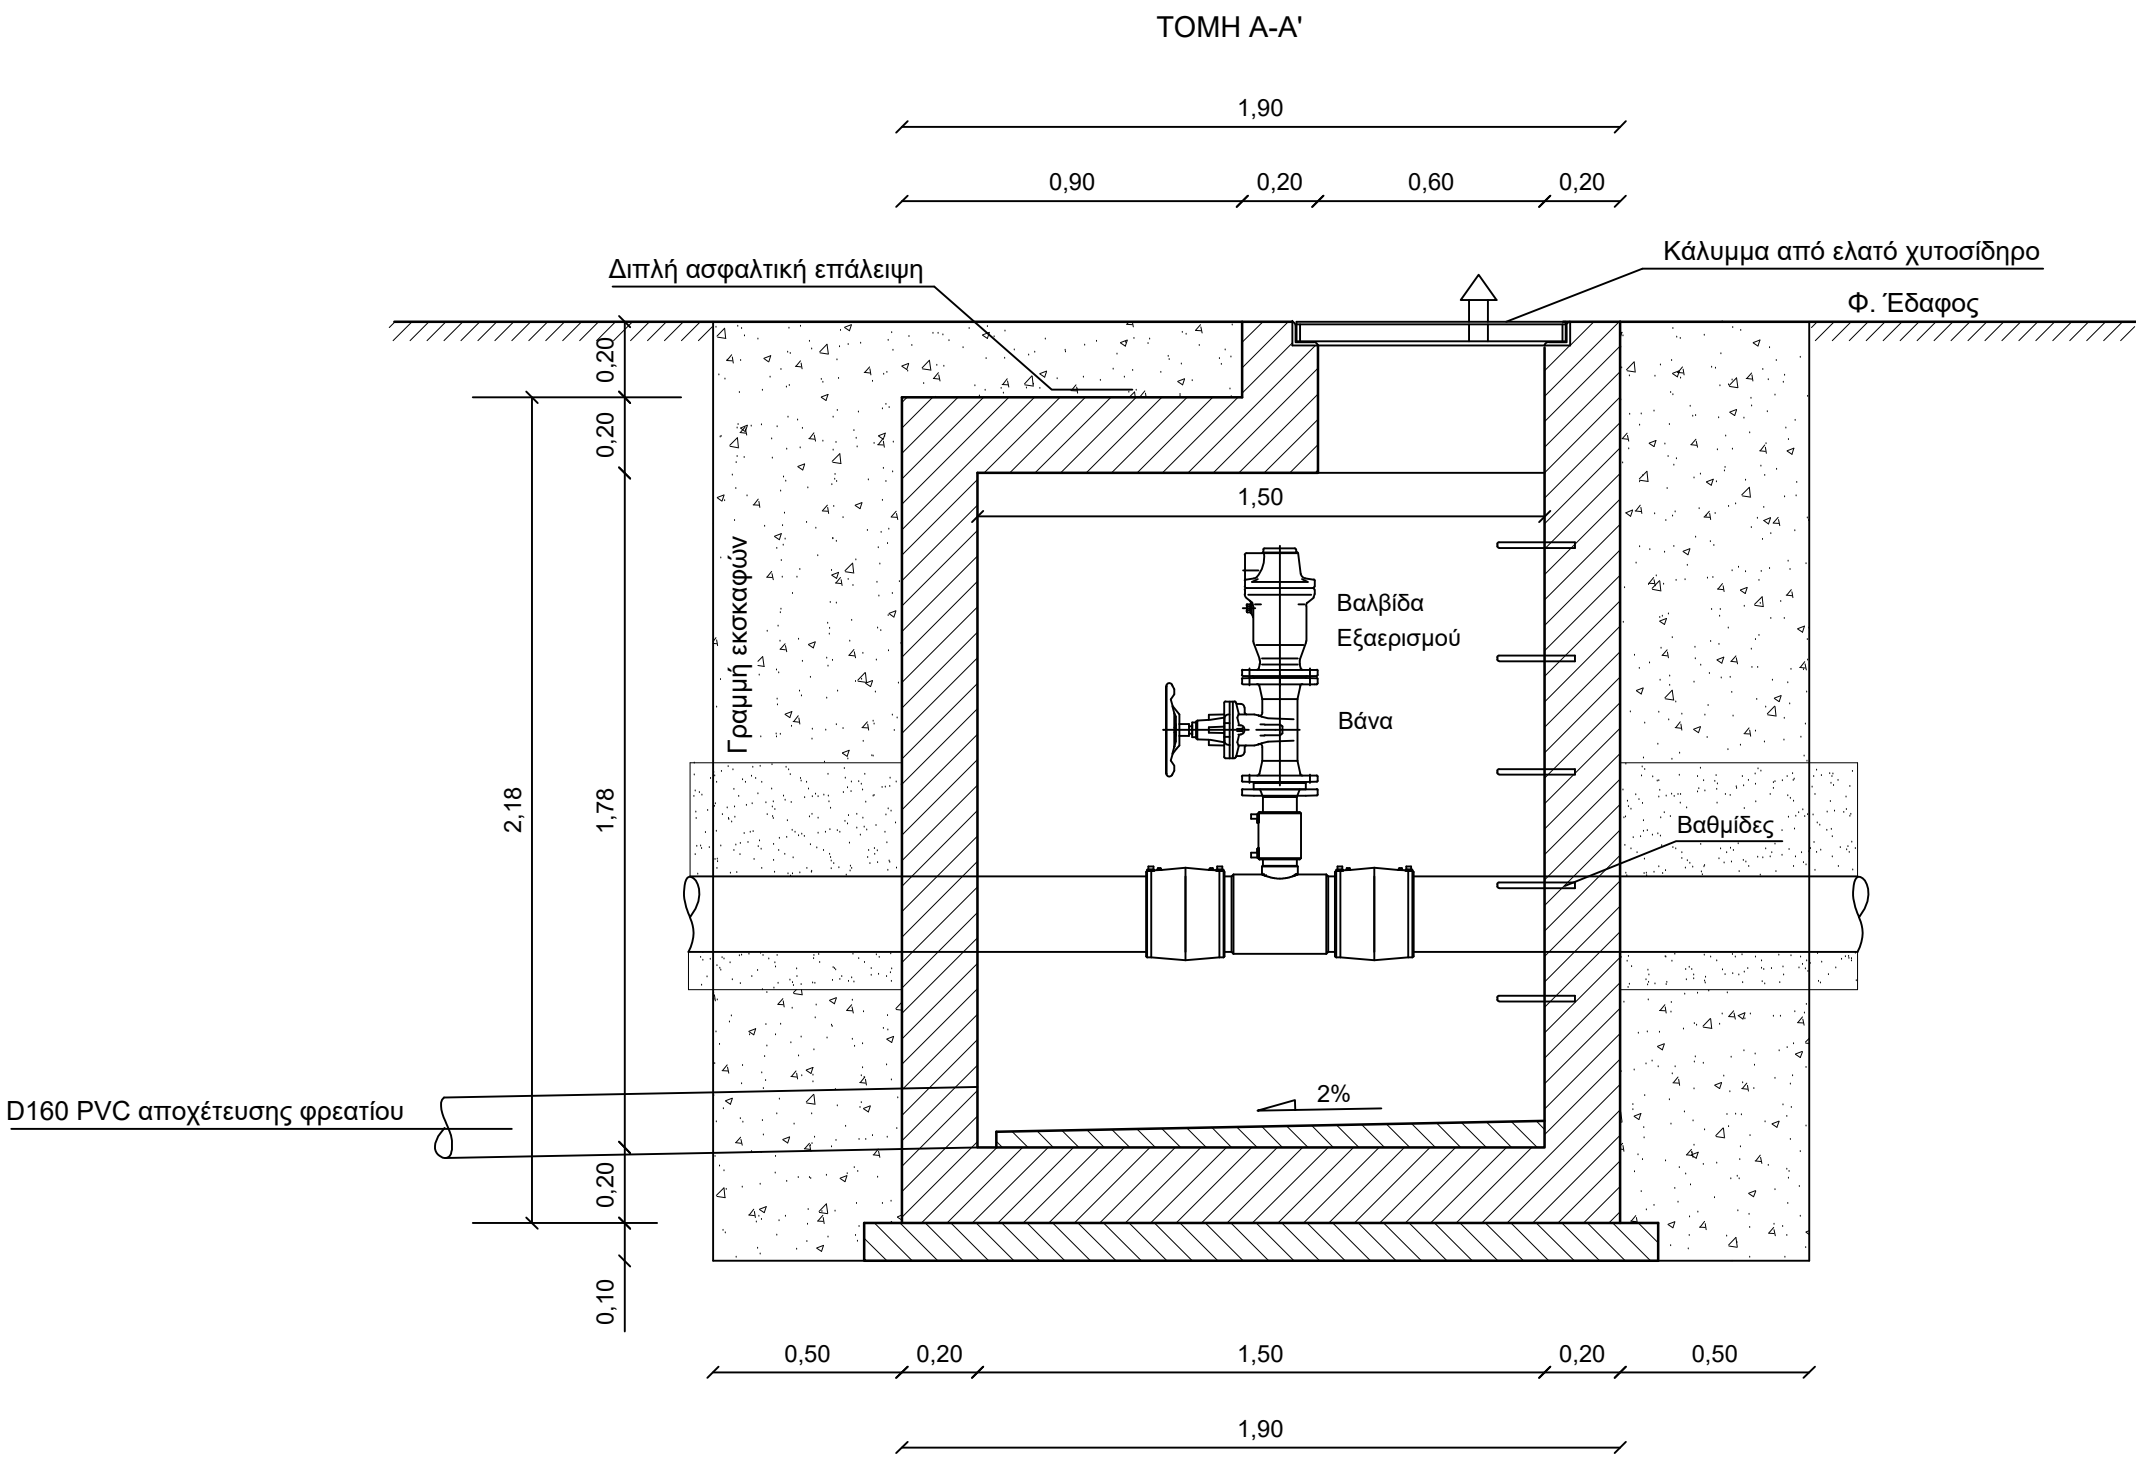

ΚΑΤΟΨΗ

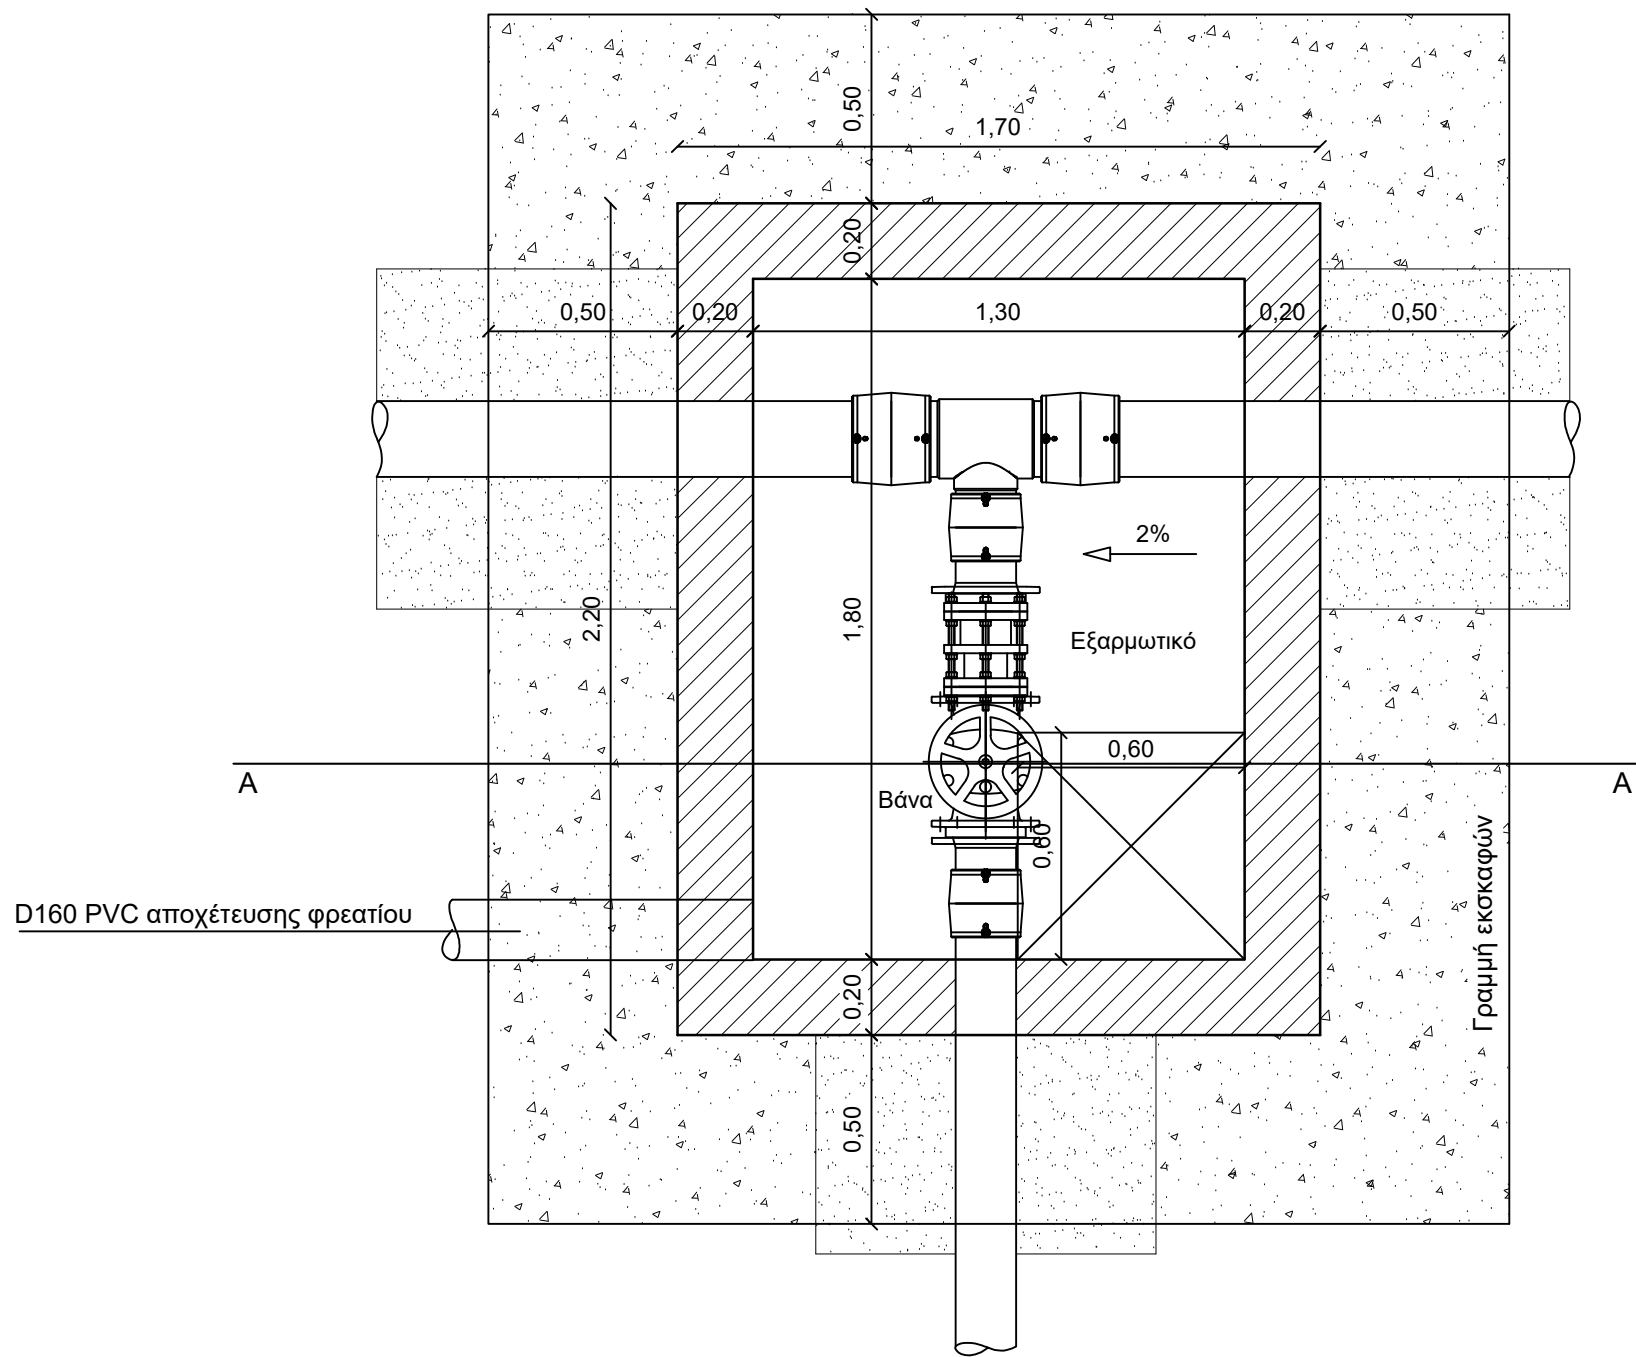

ΚΑΤΟΨΗ

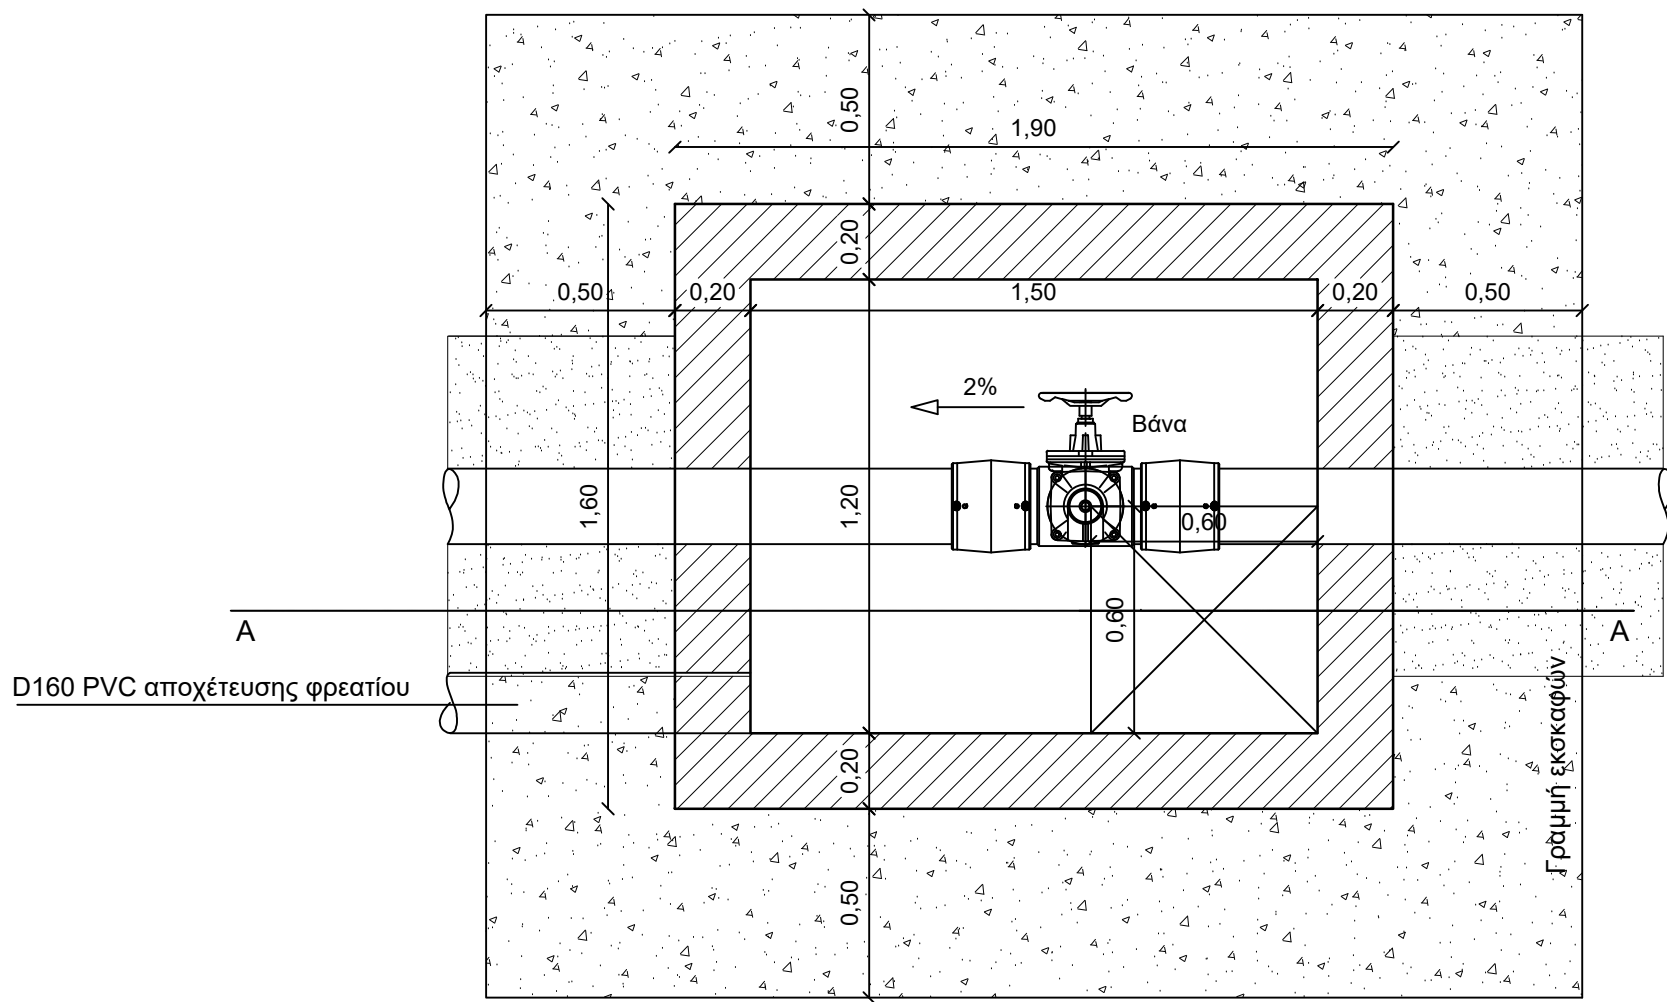

ΠΡΟΪΣΤΑΜΕΝΗ ΑΡΧΗ: ΕΛΛΗΝΙΚΗ ΔΗΜΟΚΡΑΤΙΑ ΠΕΡΙΦΕΡΕΙΑΚΗ ΕΝΟΤΗΤΑ ΔΡΑΜΑΣ ΔΗΜΟΣ ΝΕΥΡΟΚΟΠΙΟΥ	
ΕΡΓΟ: ΑΝΤΙΚΑΤΑΣΤΑΣΗ ΤΜΗΜΑΤΟΣ ΕΣΩΤΕΡΙΚΟΥ ΔΙΚΤΥΟΥ ΥΔΡΕΥΣΗΣ ΚΟΙΝΟΤΗΤΑΣ ΕΞΟΧΗΣ	
ΑΡΙΘ. ΣΧΕΔΙΟΥ	Θ Ε Μ Α
ΣΤ.2	ΤΥΠΙΚΑ ΦΡΕΑΤΙΑ ΕΚΚΕΝΩΣΗΣ ΚΑΙ ΕΞΑΕΡΩΣΗΣ
ΚΛΙΜΑΚΑ	
1:20	
ΣΥΝΤΑΞΗ	ΥΠΟΓΡΑΦΗ
ΚΟΥΚΝΑΚΟΣ ΑΓΓ. ΠΑΝΑΓΙΩΤΗΣ ΔΙΠΛ. ΠΟΛΙΤΙΚΟΣ ΜΗΧΑΝΙΚΟΣ Δ.Π.Θ. ΜΕΛΟΣ Τ.Ε.Ε. Α.Μ. 94410 ΜΕΡΑΡΧΙΑΣ 49 - ΣΕΡΡΕΣ ΤΗΛ.2321 3 04151 ΑΦΜ 100892965 - Α' ΔΟΥ ΣΕΡΡΩΝ	
ΣΕΡΡΕΣ ΙΑΝΟΥΑΡΙΟΣ 2023	
ΕΛΕΓΧΟΣ ΥΠΗΡΕΣΙΑΣ	
ΕΓΚΡΙΤΙΚΗ ΑΠΟΦΑΣΗ	ΑΡ.