


ΔΙΑΤΑΞΗ ΟΠΛΙΣΜΩΝ ΦΡΕΑΤΙΩΝ

ΟΡΙΖΟΝΤΙΑ ΤΟΜΗ

ΞΥΛΟΤΥΠΟΣ ΑΝΩ ΚΑΙ ΚΑΤΩ ΠΛΑΚΑΣ

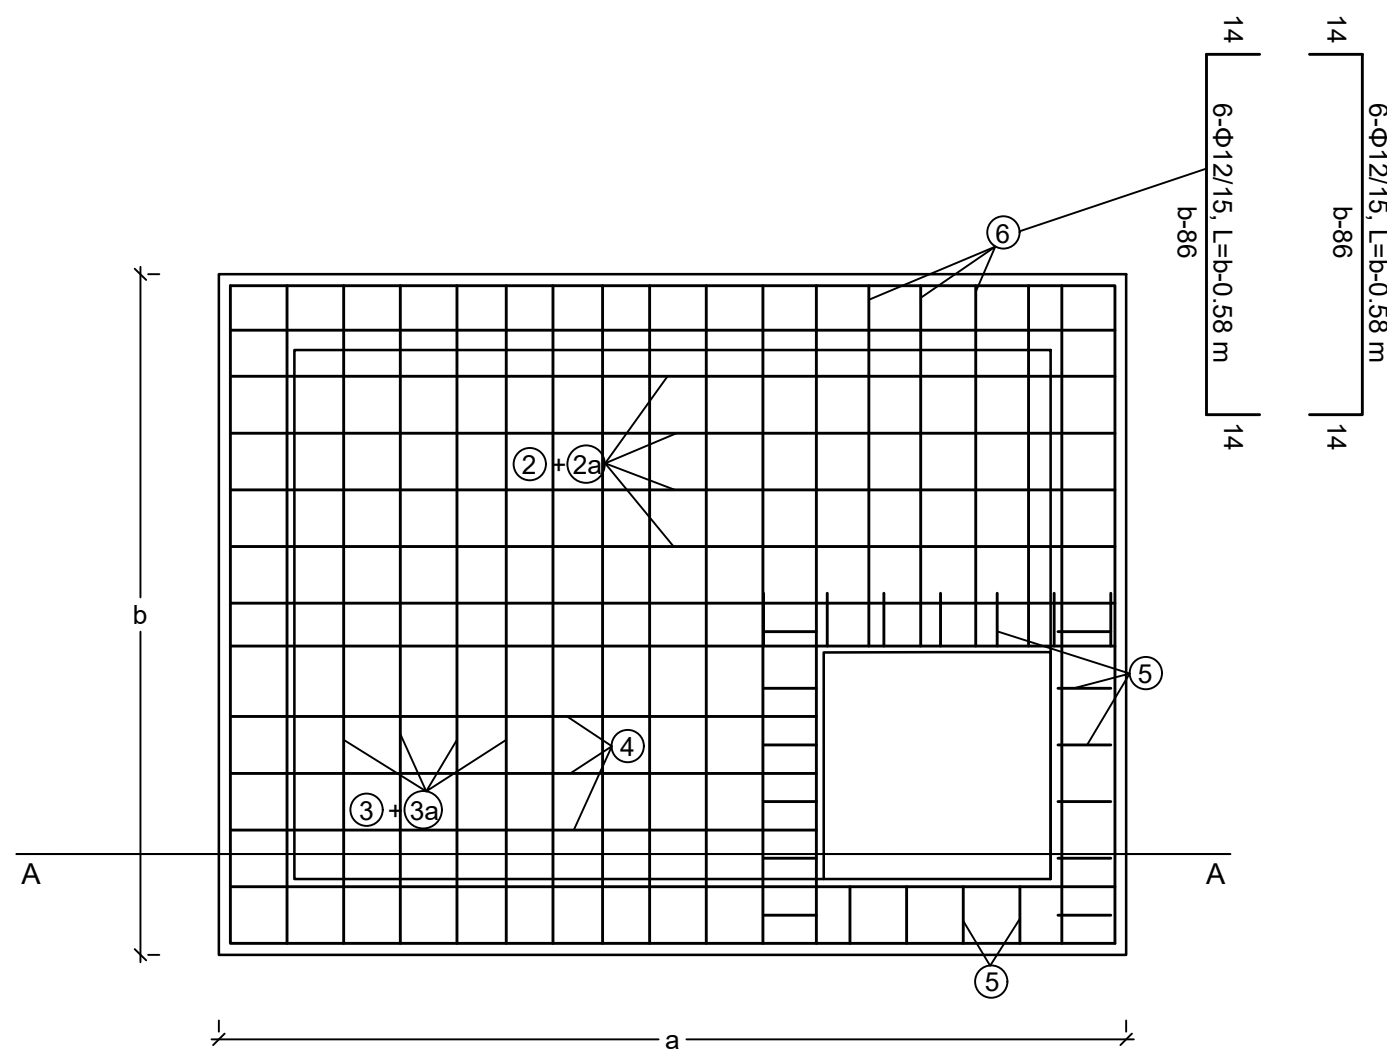

Οπλισμένο σκυρόδεμα: C20/25


Σκυρόδεμα κλίσεων: C16/20

Σκυρόδεμα εξομάλυνσης: C8/10


Χάλυβας οπλισμών: S500

Οι πίνακες οπλισμών των φρεατίων παρατίθενται στις σελίδες
των προμετρήσεων για κάθε τύπο φρεατίου ξεχωριστά

ΚΑΤΑΚΟΡΥΦΗ ΤΟΜΗ Α-Α

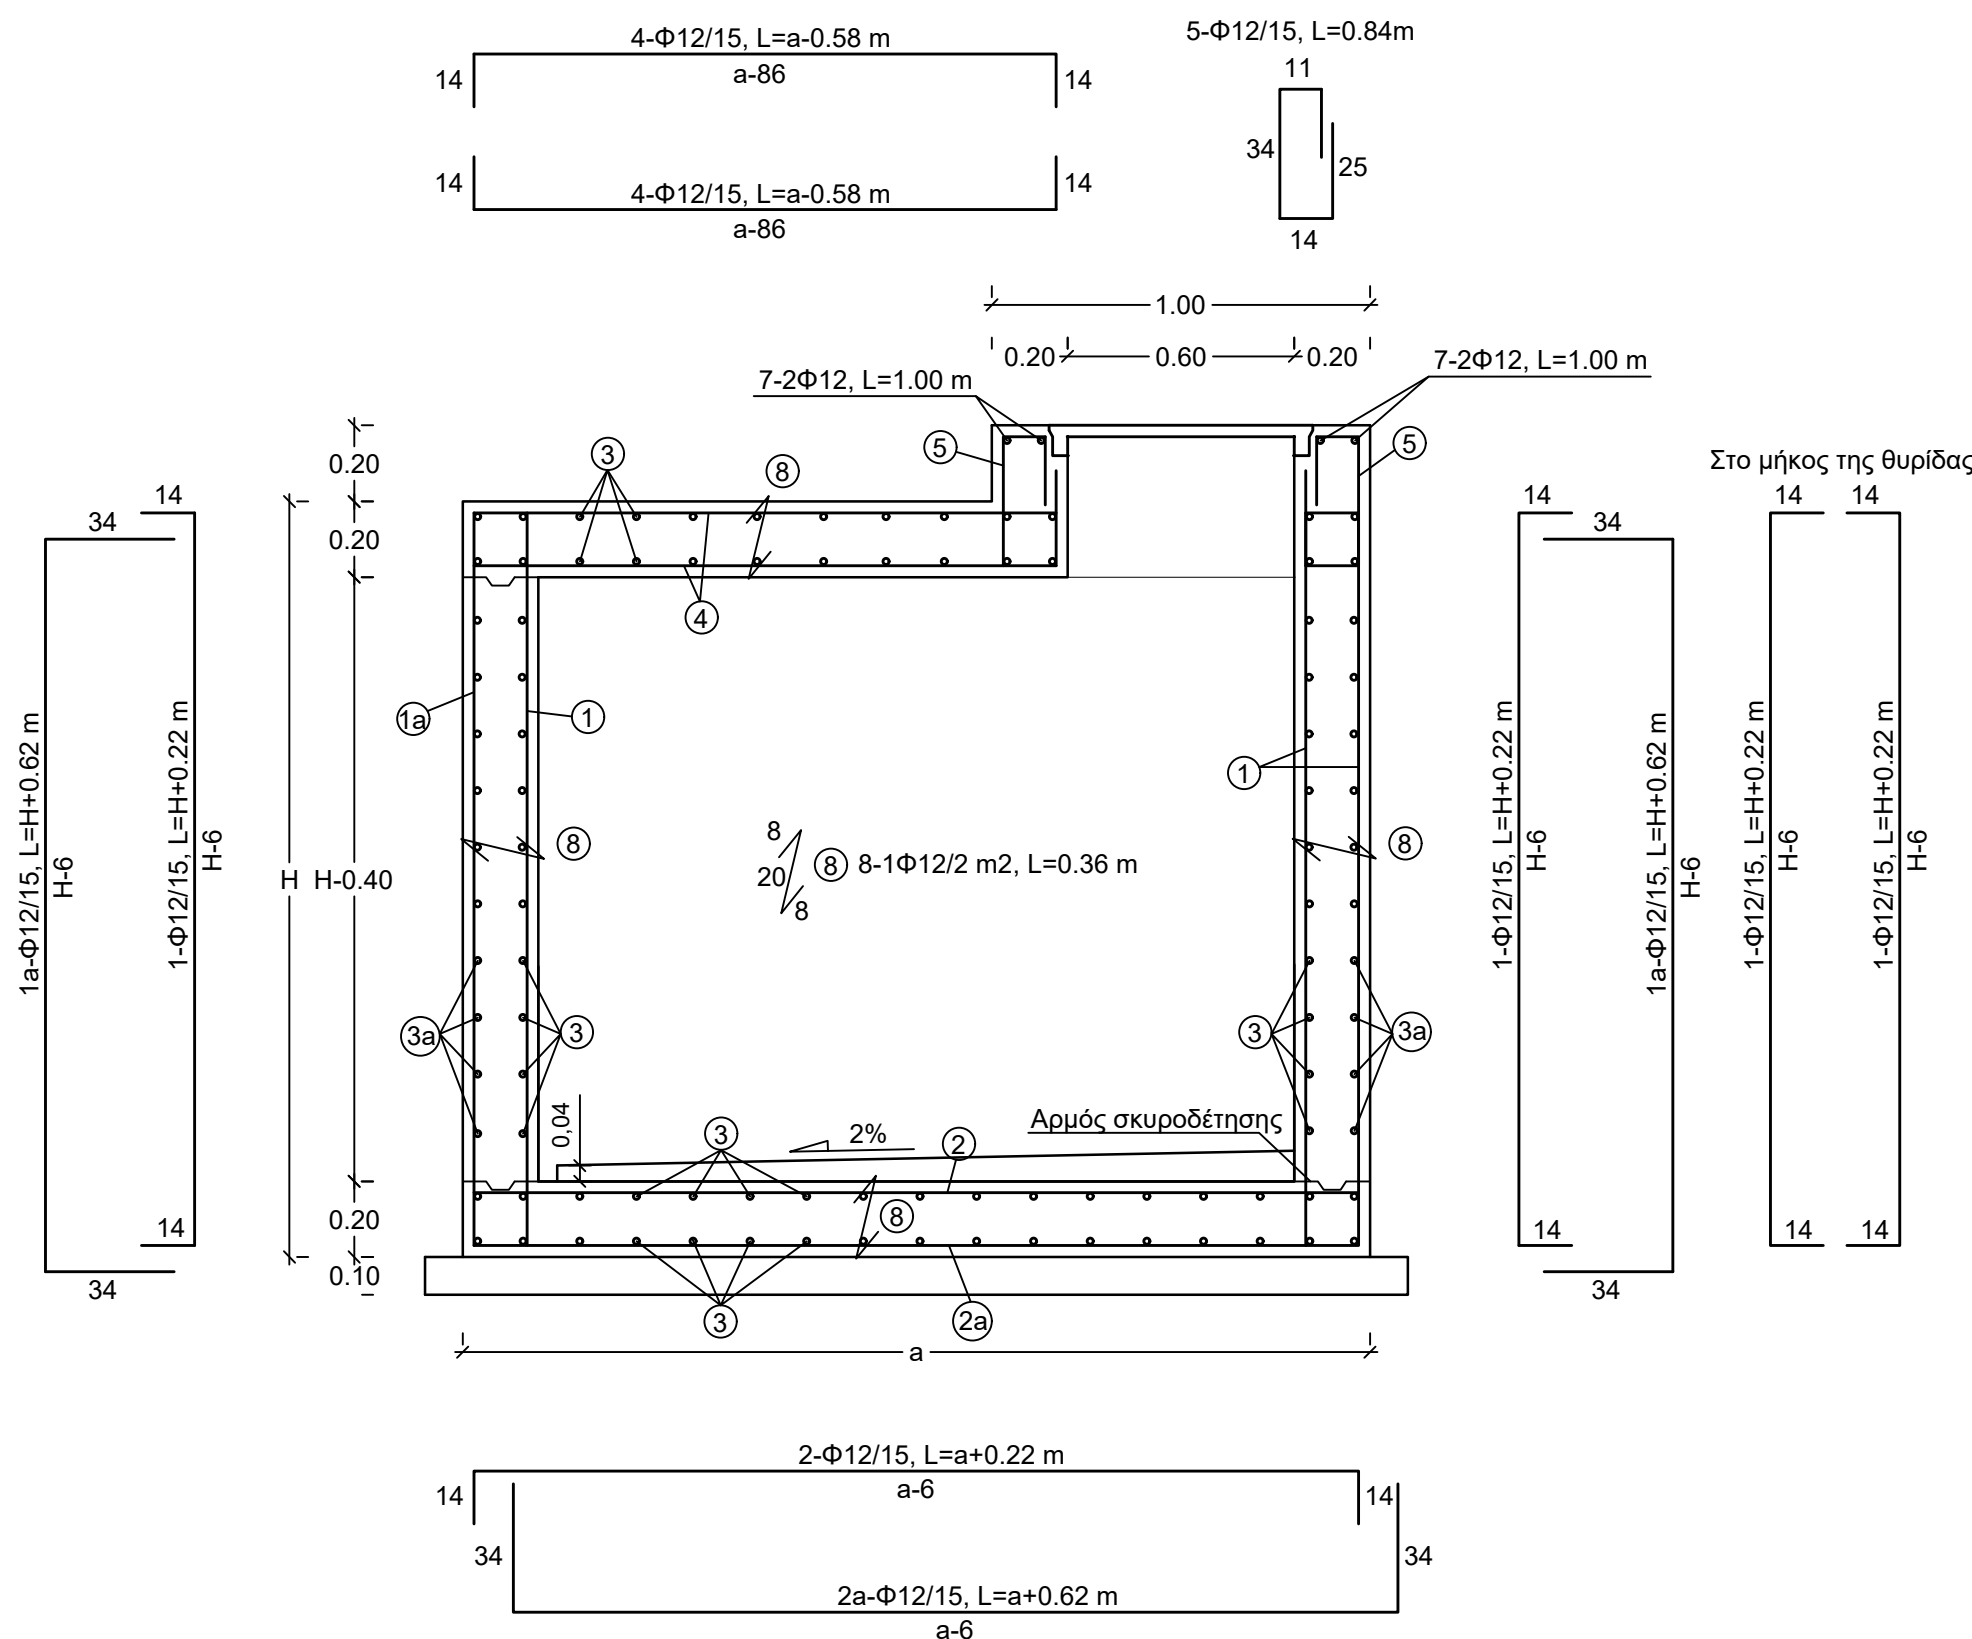

ΛΕΠΤΟΜΕΡΕΙΑ Β
ΚΛ. 1:2
ΛΕΠΤΟΜΕΡΕΙΑ ΣΤΗΡΙΞΗΣ ΘΥΡΙΔΑΣ ΦΡΕΑΤΙΩΝ

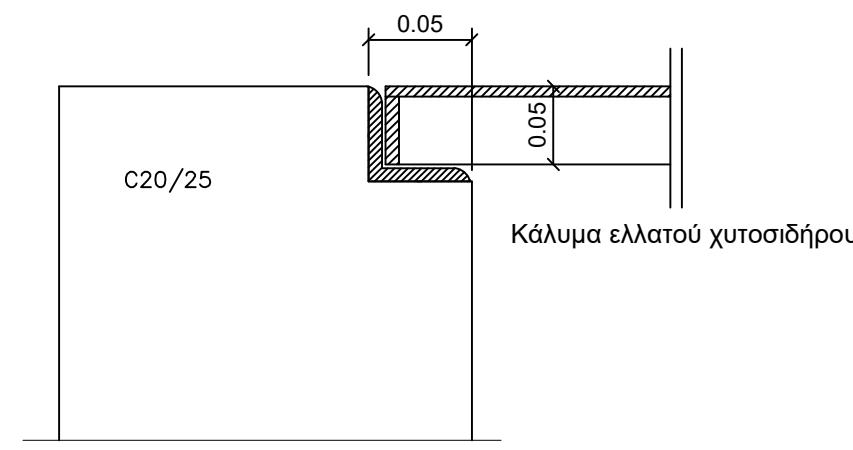

ΠΡΟΣΤΑΜΕΝΗ ΑΡΧΗ:

ΕΛΛΗΝΙΚΗ ΔΗΜΟΚΡΑΤΙΑ
ΠΕΡΙΦΕΡΕΙΑΚΗ ΕΝΟΤΗΤΑ ΔΡΑΜΑΣ
ΔΗΜΟΣ ΝΕΥΡΟΚΟΠΙΟΥ

ΕΡΓΟ:

ΑΝΤΙΚΑΤΑΣΤΑΣΗ ΤΜΗΜΑΤΟΣ
ΕΣΩΤΕΡΙΚΟΥ ΔΙΚΤΥΟΥ ΥΔΡΕΥΣΗΣ
ΚΟΙΝΟΤΗΤΑΣ ΕΞΟΧΗΣ

ΑΡΙΘ. ΣΧΕΔΙΟΥ	Θ Ε Μ Α
ΣΤ.4	ΔΙΑΤΑΞΗ ΟΠΛΙΣΜΩΝ ΦΡΕΑΤΙΩΝ
ΚΛΙΜΑΚΑ	
1:20	
ΣΥΝΤΑΞΗ	ΥΠΟΓΡΑΦΗ
ΚΟΥΚΝΑΚΟΣ ΑΓΓ. ΠΑΝΑΓΙΩΤΗΣ ΔΙΠΛ. ΠΟΛΙΤΙΚΟΣ ΜΗΧΑΝΙΚΟΣ Δ.Π.Θ. ΜΕΛΟΣ Τ.Ε.Ε. Α.Μ. 94410 ΜΕΡΑΡΧΙΑΣ 49 - ΣΕΡΡΕΣ ΤΗΛ 2321 3 04151 ΑΦΜ 100892965 - Α' ΔΟΥ ΣΕΡΡΩΝ	
ΣΕΡΡΕΣ ΙΑΝΟΥΑΡΙΟΣ 2023	
ΕΛΕΓΧΟΣ	ΥΠΗΡΕΣΙΑΣ
ΕΓΚΡΙΤΙΚΗ ΑΠΟΦΑΣΗ	ΑΡ.