


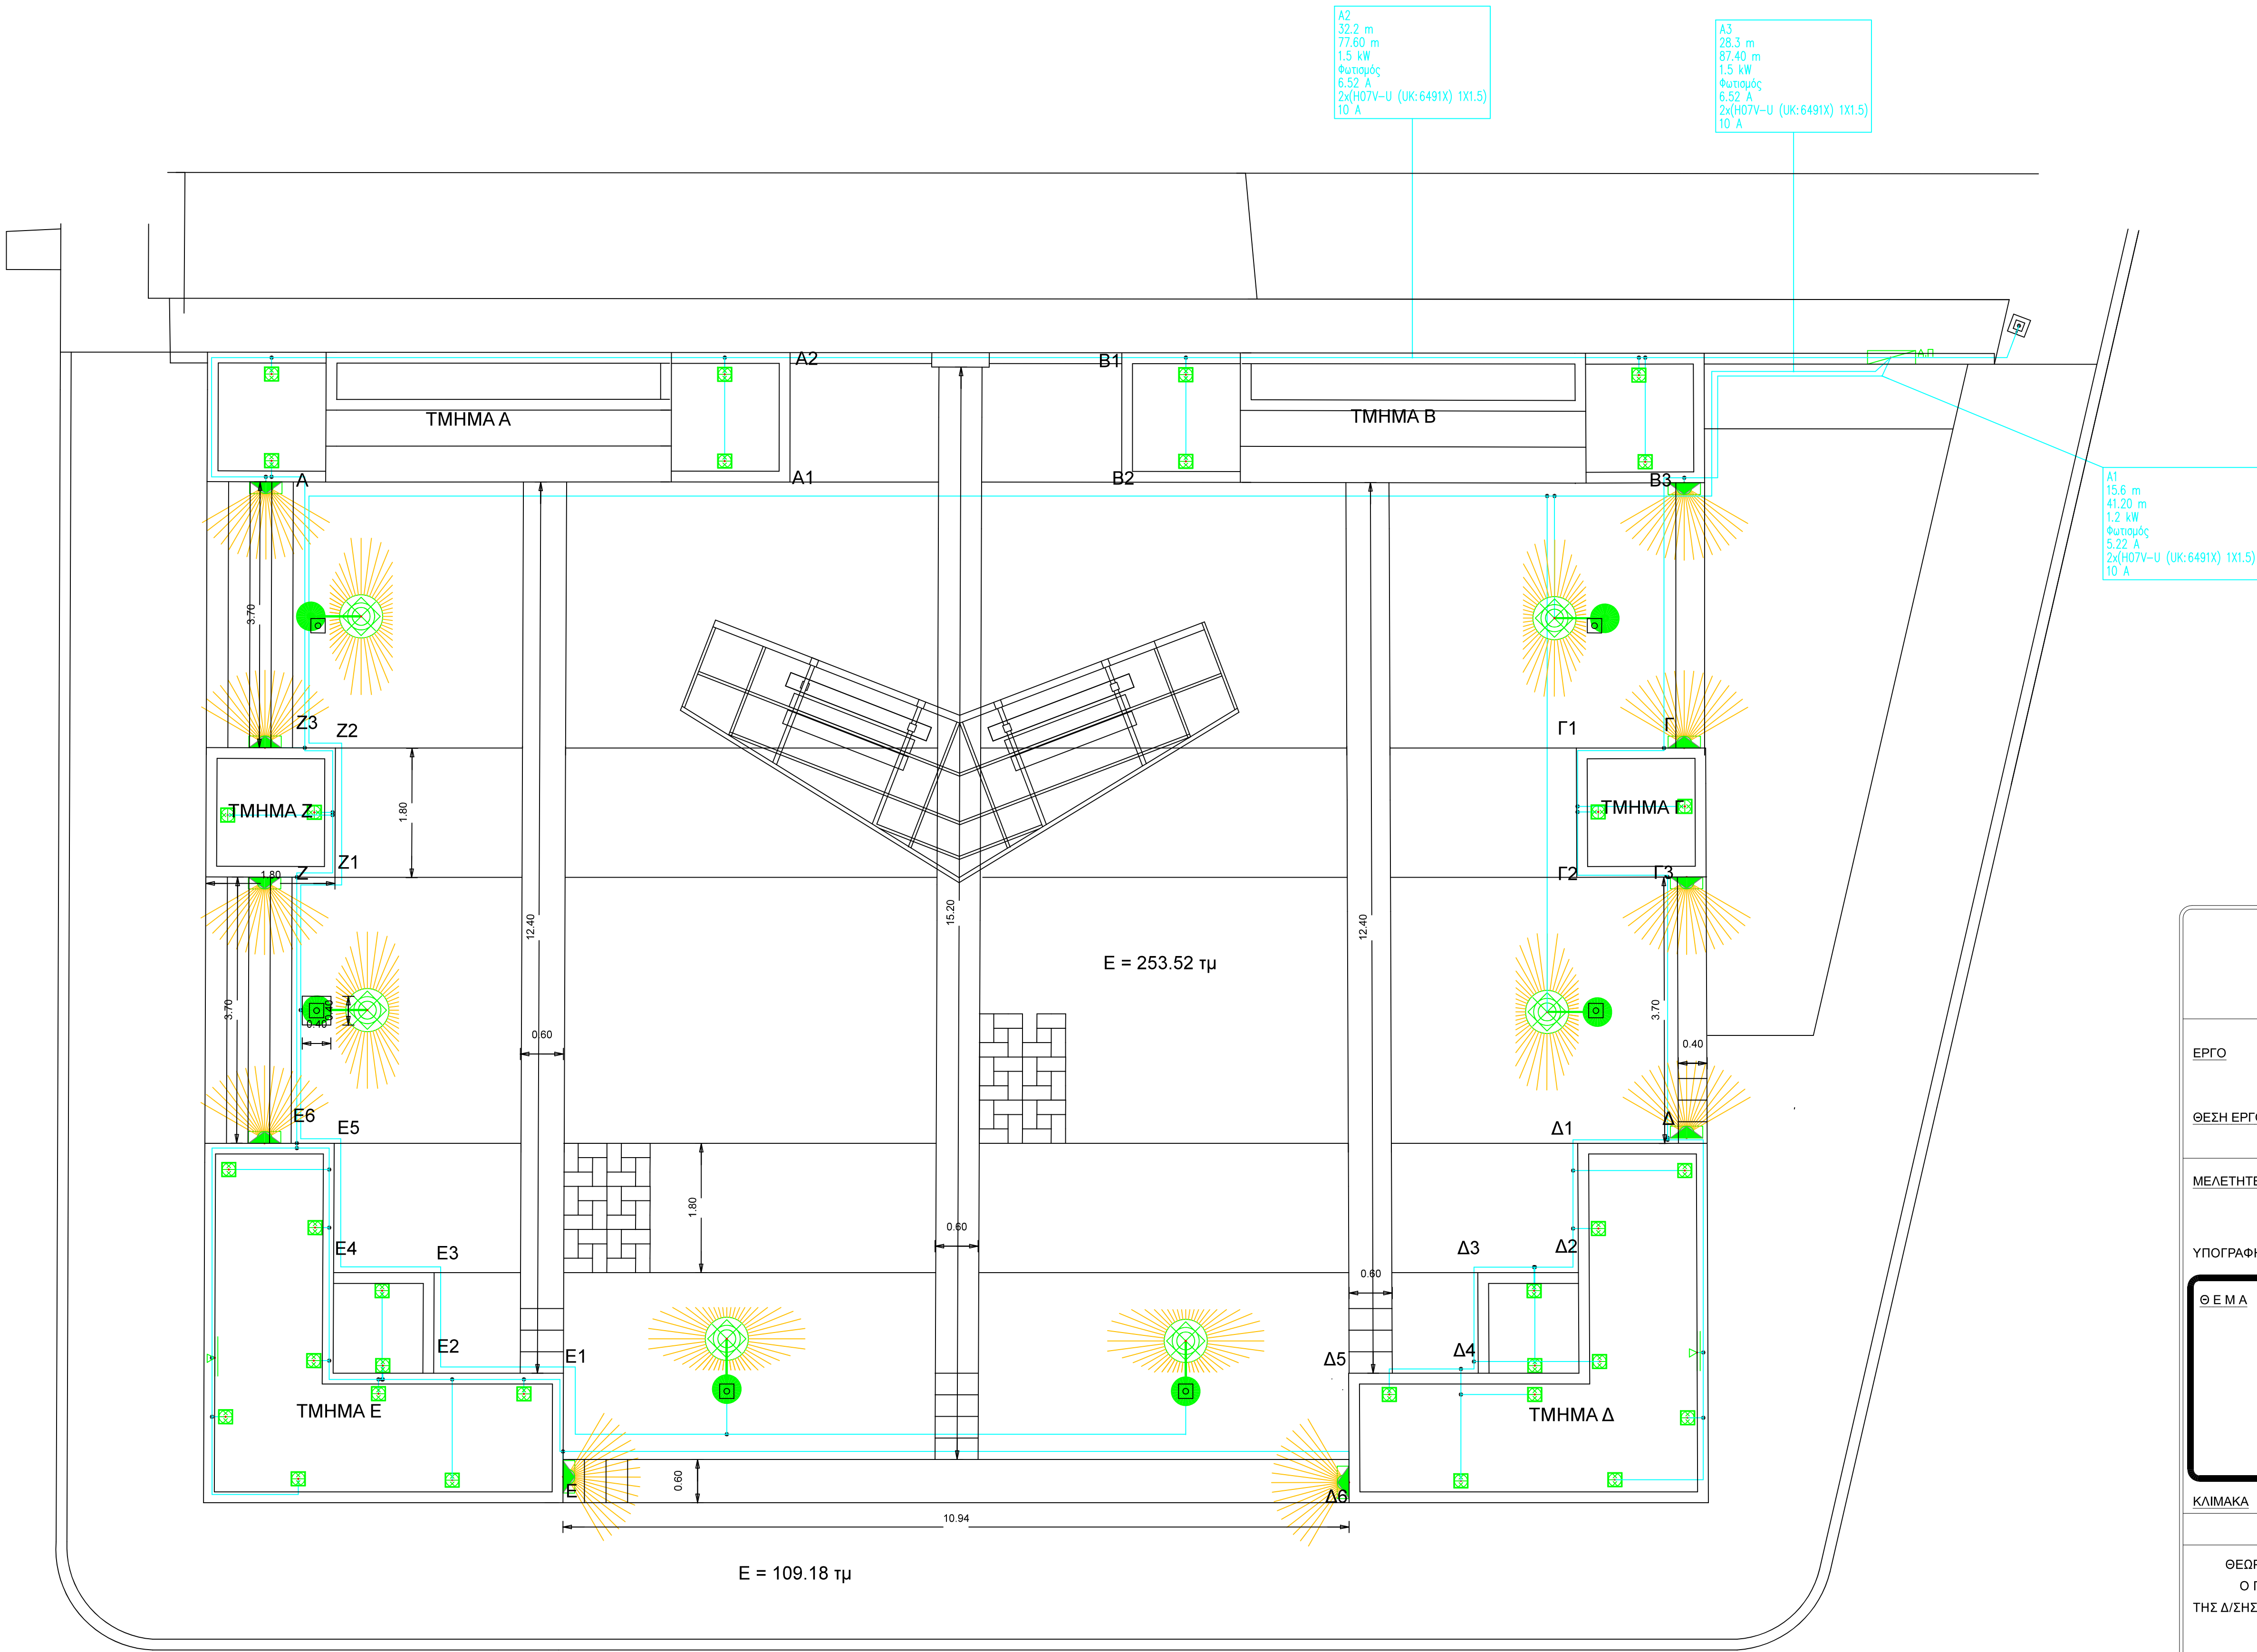

ΓΕΝΙΚΗ ΚΑΤΟΨΗ

ΕΡΓΟ	ΑΝΑΠΛΑΣΗ ΠΛΑΤΕΙΑΣ ΣΤΗΝ ΔΗΜΟΤΙΚΗ ΚΟΙΝΟΤΗΤΑ ΚΑΤΩ ΝΕΥΡΟΚΟΠΙΟΥ (ΤΕΑ)	
ΘΕΣΗ ΕΡΓΟΥ	ΑΡ. ΟΙΚΟΠ. 636 - Ο.Τ. 73 ΤΚ ΚΑΤΩ ΝΕΥΡΟΚΟΠΙΟΥ	
ΜΕΛΕΤΗΤΕΣ	ΜΠΕΓΛΕΡΙΔΗΣ ΗΛΙΑΣ ΗΛΕΚΤΡΟΛΟΓΟΣ ΜΗΧΑΝΙΚΟΣ Τ.Ε.	
ΥΠΟΓΡΑΦΗ		
Θ.Ε.Μ.Α	ΔΙΑΜΟΡΦΩΣΗ ΠΛΑΤΕΙΑΣ ΗΛΕΚΤΡΙΚΑ – ΚΑΤΟΨΗ MASTER PLAN	
ΑΡ. ΣΧΕΔΙΟΥ	Η.1.	
ΚΛΙΜΑΚΑ	1/50	
ΘΕΩΡΗΘΗΚΕ Ο ΠΡΟΙΣΤΑΜΕΝΟΣ ΤΗΣ Δ/ΣΗΣ ΠΕΡΙΒ/ΟΝΤΟΣ ΚΑΙ ΤΕΧΝΙΚΩΝ ΕΡΓΩΝ ΔΗΜΟΥ Κ. ΝΕΥΡΟΚΟΠΙΟΥ	ΣΦΡΑΓΙΔΑ	
ΧΑΡΙΖΑΝΗΣ ΔΗΜΗΤΡΙΟΣ ΤΟΠΟΓΡΑΦΟΣ ΤΕ		