




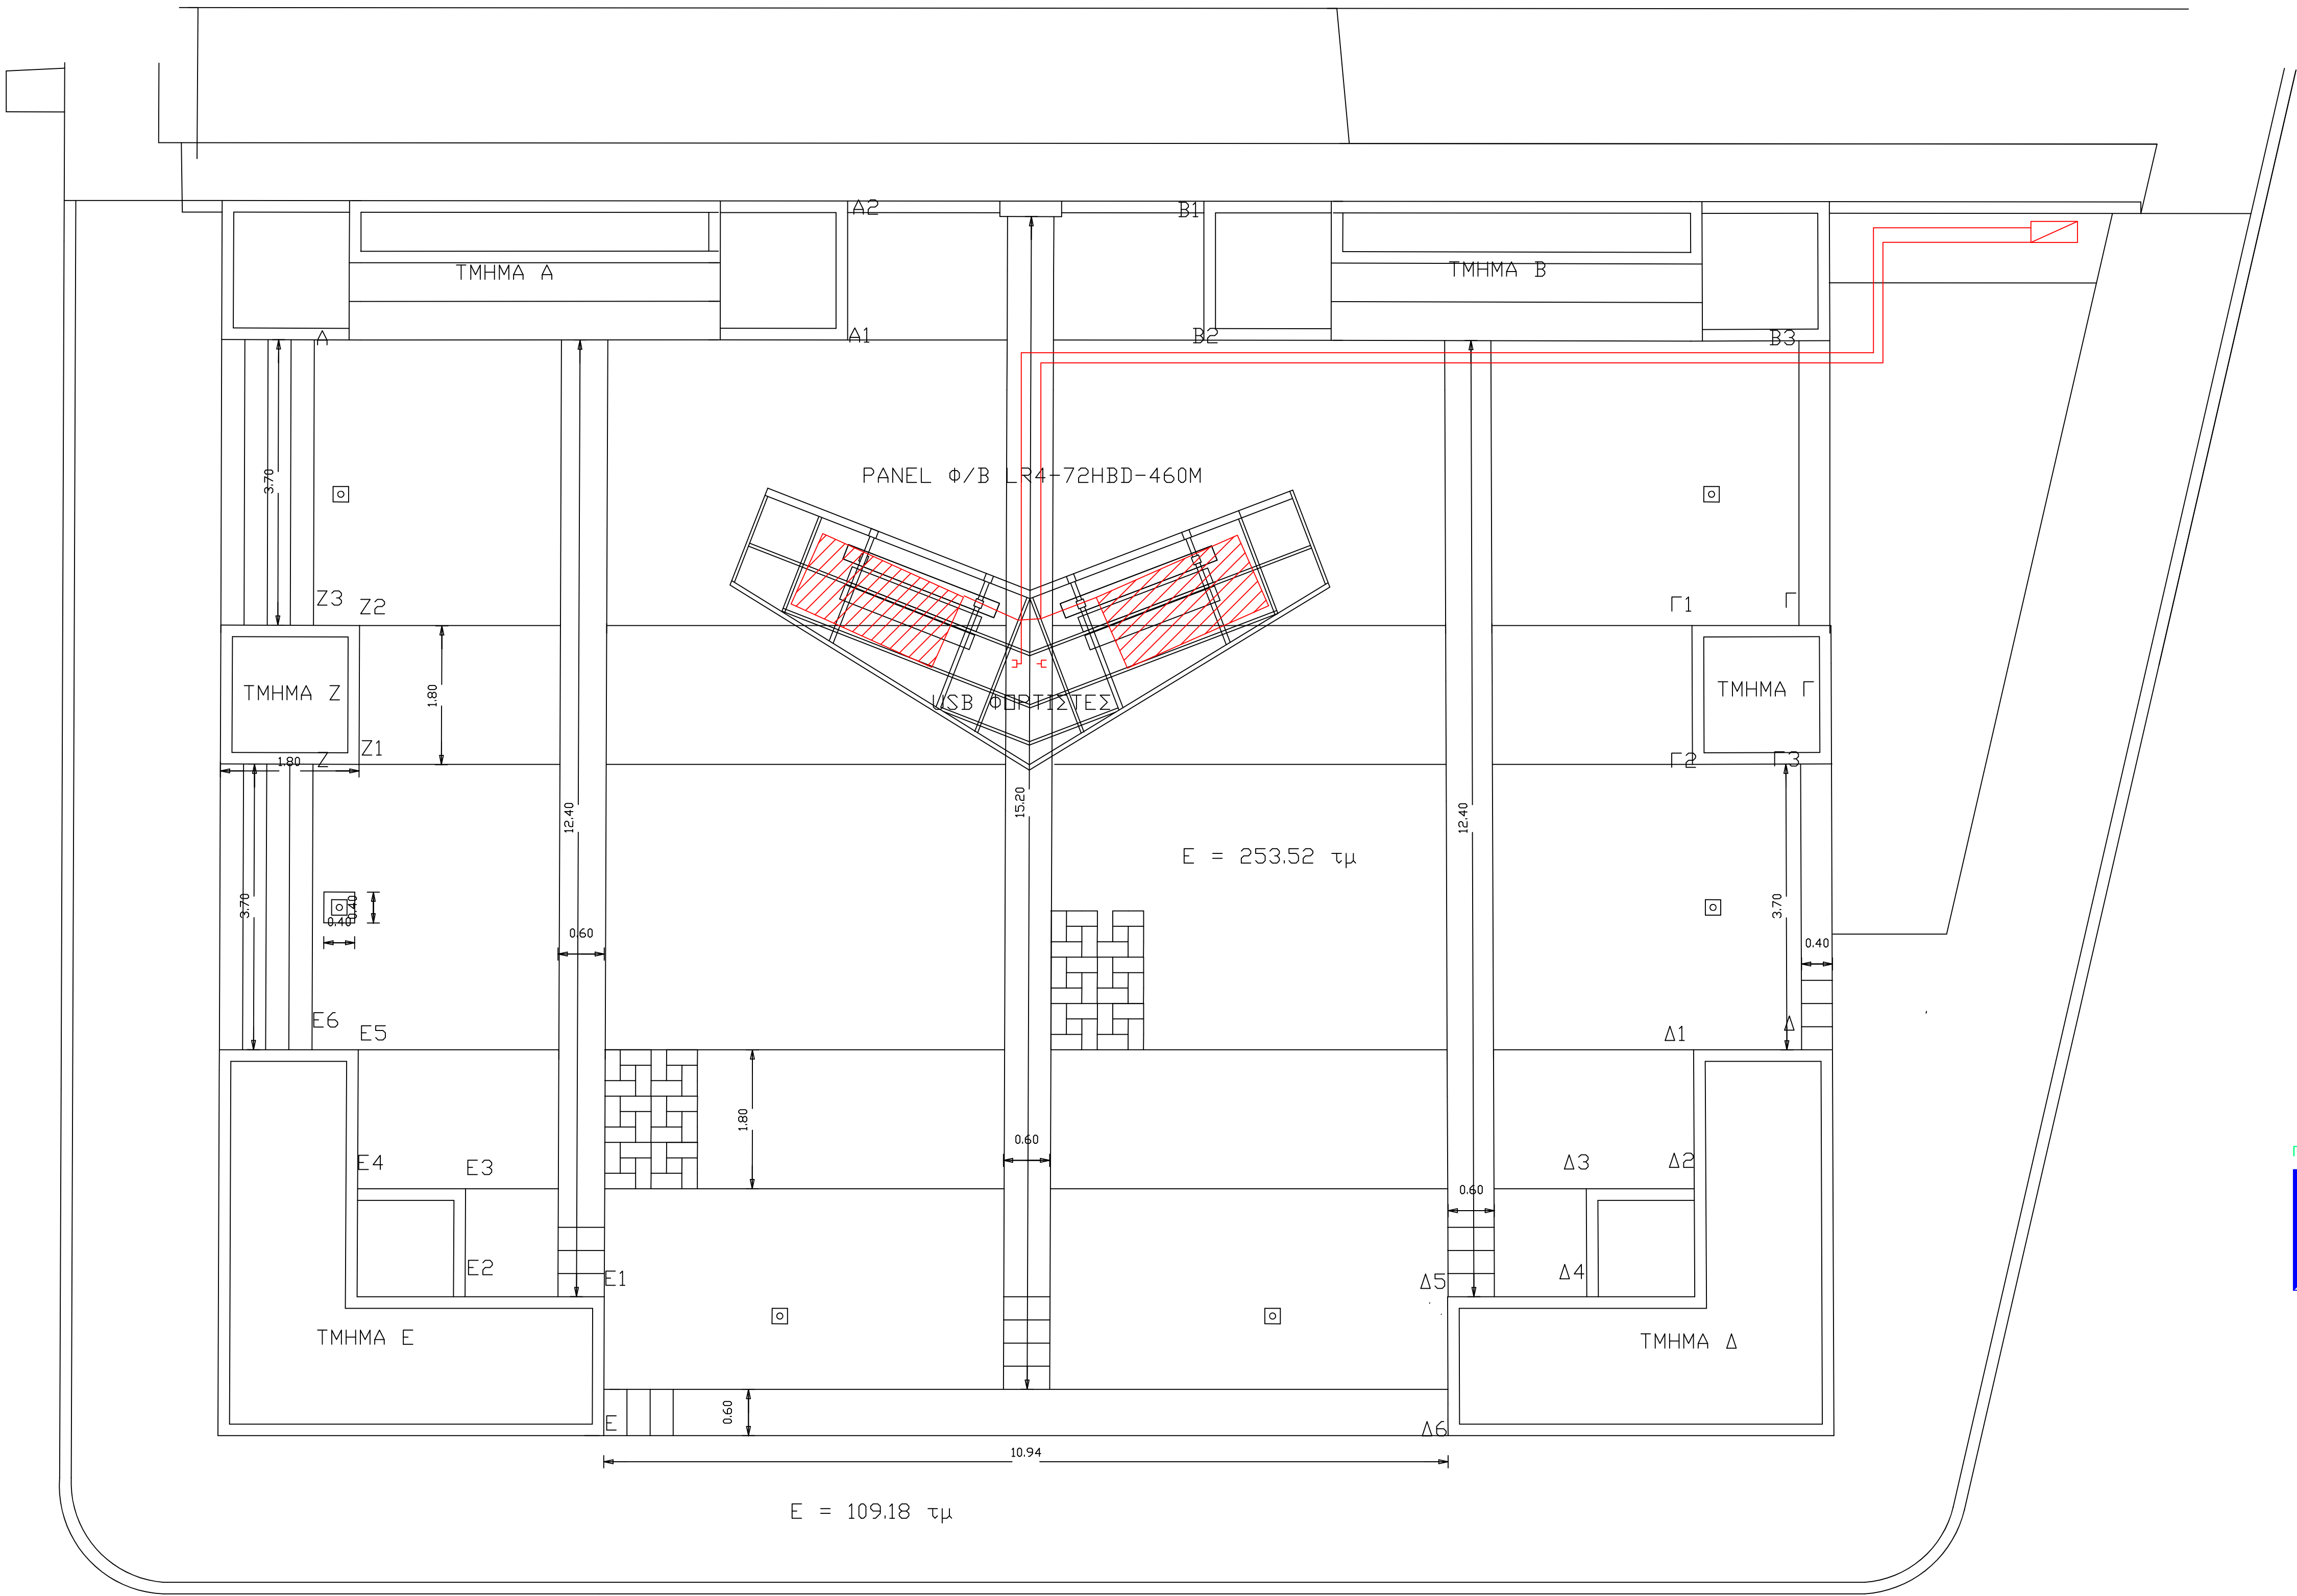

ΓΕΝΙΚΗ ΚΑΤΩΛΗ

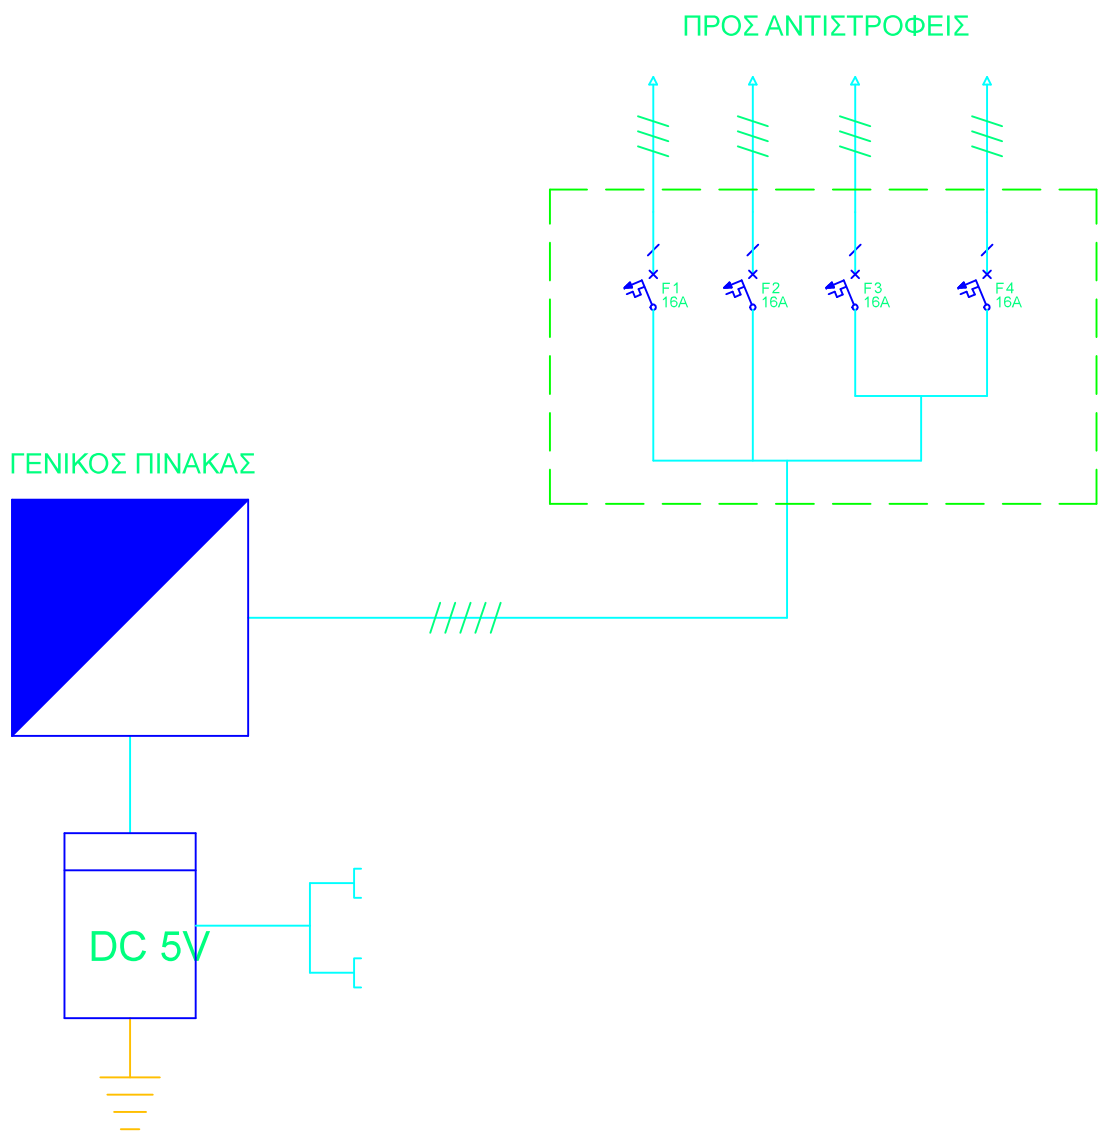

ΜΟΝΟΓΡΑΜΜΙΚΟ

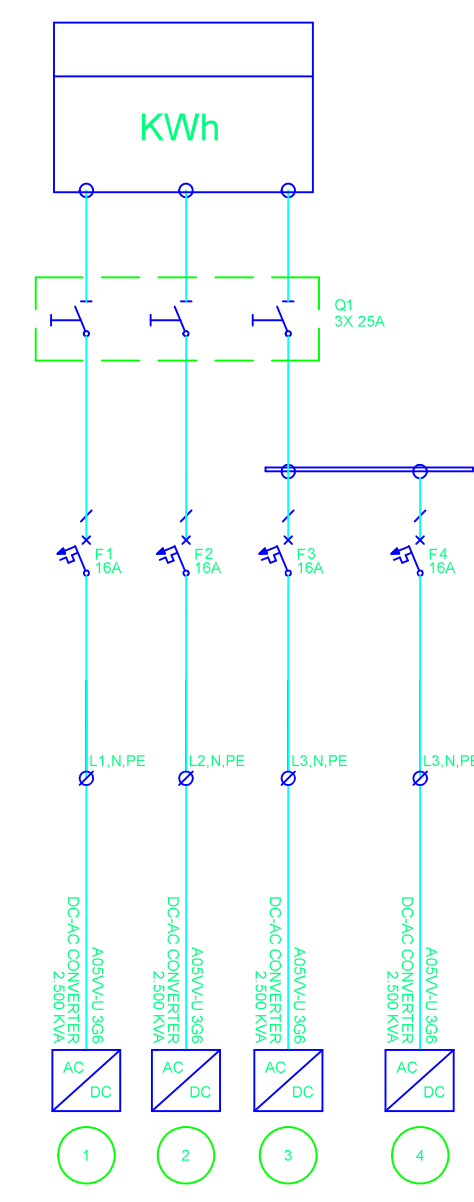

ΣΧΕΔΙΟ ΠΙΝΑΚΑ



ΕΡΓΟ	ΑΝΑΠΛΑΣΗ ΠΛΑΤΕΙΑΣ ΣΤΗΝ ΔΗΜΟΤΙΚΗ ΚΟΙΝΟΤΗΤΑ ΚΑΤΩ ΝΕΥΡΟΚΟΠΙΟΥ (ΤΕΑ)	
ΘΕΣΗ ΕΡΓΟΥ	ΑΡ. ΟΙΚΟΠ. 636 - Ο.Τ. 73 ΤΚ ΚΑΤΩ ΝΕΥΡΟΚΟΠΙΟΥ	
ΜΕΛΕΤΗΤΕΣ	ΜΠΕΓΓΕΡΙΑΔΗΣ ΗΛΙΑΣ ΗΛΕΚΤΡΟΛΟΓΟΣ ΜΗΧΑΝΙΚΟΣ Τ.Ε.	
ΥΠΟΓΡΑΦΗ		
Θ.Ε.Μ.Α	ΠΡΟΤΑΣΗ ΔΙΑΜΟΡΦΩΣΗΣ ΠΛΑΤΕΙΑΣ ΦΩΤΟΒΟΛΤΑΙΚΟ - ΜΟΝΟΓΡΑΜΜΙΚΟ - ΣΧΕΔΙΟ ΠΙΝΑΚΑ MASTER PLAN	ΑΡ. ΣΧΕΔΙΟΥ Φ1.
ΚΛΙΜΑΚΑ	1/50	
ΘΕΩΡΗΘΗΚΕ Ο ΠΡΟΪΣΤΑΜΕΝΟΣ ΤΗΣ Δ/ΣΗΣ ΠΕΡΙΒ/ΟΝΤΟΣ ΚΑΙ ΤΕΧΝΙΚΩΝ ΕΡΓΩΝ ΔΗΜΟΥ Κ. ΝΕΥΡΟΚΟΠΙΟΥ	ΣΦΡΑΓΙΔΑ	
ΧΑΡΙΖΑΝΗΣ ΔΗΜΗΤΡΙΟΣ ΤΟΠΟΓΡΑΦΟΣ ΤΕ		