


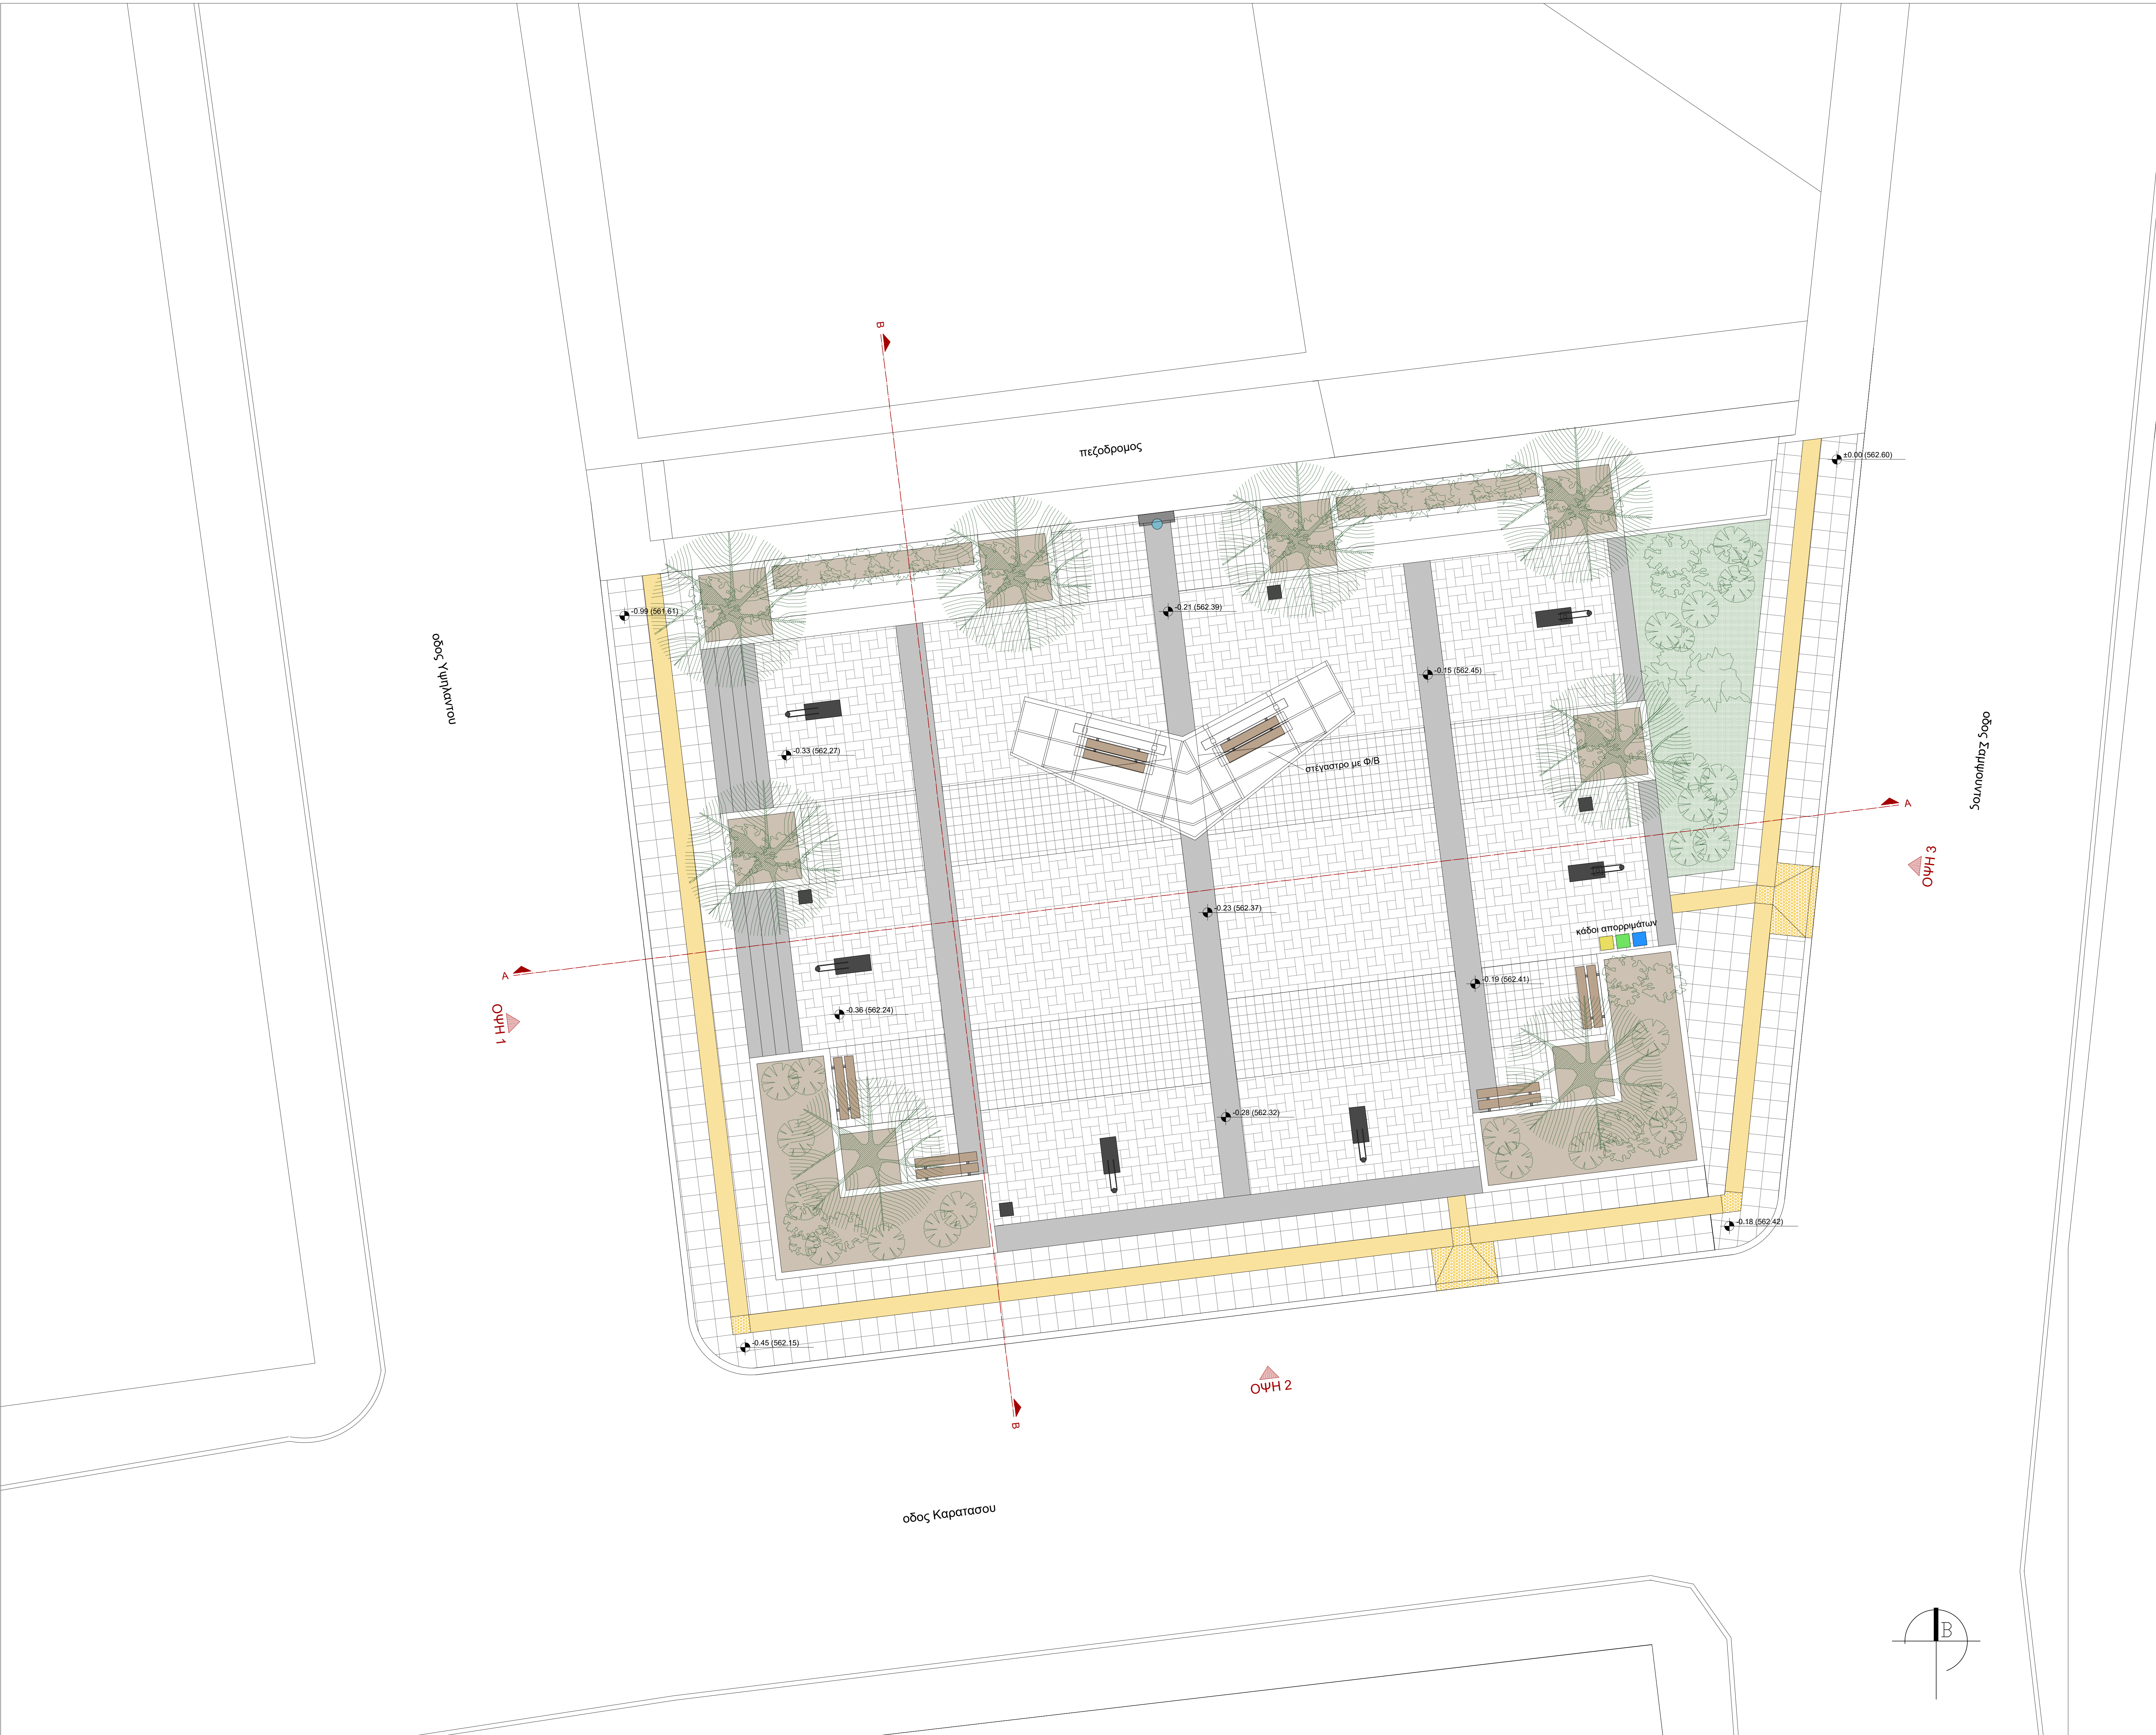

ΥΠΟΜΝΗΜΑ

ΧΑΡΑΚΤΗΡΙΣΜΟΣ ΥΛΙΚΩΝ

ΚΥΒΟΛΙΘΟΣ ΔΙΑΣΤ. 40'20 εκ. & 20'20 εκ.

ΚΥΒΟΛΙΘΟΣ ΔΙΑΣΤ. 20'20 εκ.

ΠΛΑΚΕΣ ΜΑΡΜΑΡΟΥ ΒΩΛΑΚΑ

ΒΟΣΤΑΛΟΠΛΑΚΕΣ ΠΕΖΟΔΡΟΜΙΟΥ

ΟΔΕΥΣΗ ΤΥΦΛΩΝ - ΠΛΑΚΕΣ ΠΟΡΕΙΑΣ

ΟΔΕΥΣΗ ΤΥΦΛΩΝ - ΠΛΑΚΕΣ ΑΛΛΑΓΗΣ ΠΟΡΕΙΑΣ

ΥΠΟΜΝΗΜΑ ΦΥΤΕΥΣΗΣ

ΧΑΜΗΛΗ ΒΛΑΣΤΗΣΗ - ΓΚΑΖΟΝ

ΔΕΝΤΡΟ ΜΕΓΑΛΗΣ ΑΝΑΠΤΥΞΗΣ (6-9 μ.)

ΘΑΜΝΟΙ - ΦΥΤΑ

ΥΠΟΜΝΗΜΑ ΑΣΤΙΚΟΥ ΕΞΟΠΛΙΣΜΟΥ

ΚΑΘΙΣΤΙΚΟ ΣΥΛΙΝΟ ΠΑΓΚΑΚΙ

ΒΡΥΣΗ ΠΟΣΙΜΟΥ ΝΕΡΟΥ

ΙΣΤΟΣ ΦΩΤΙΣΜΟΥ LED

ΚΑΔΟΣ ΜΙΚΡΟΑΠΟΡΡΙΜΑΤΩΝ

ΚΑΔΟΙ ΑΝΑΚΥΚΛΩΣΗΣ

ΩΣ ΣΧΕΤΙΚΟ ΥΨΟΜΕΤΡΟ ±0.00 ΤΗΣ ΜΕΛΕΤΗΣ ΘΕΩΡΗΘΗΚΕ ΤΟ ΑΠΟΛΥΤΟ ΥΨΟΜΕΤΡΟ +562.60 ΤΟΥ ΤΟΠΟΓΡΑΦΙΚΟΥ ΔΙΑΓΡΑΜΜΑΤΟΣ

ΕΛΛΗΝΙΚΗ ΔΗΜΟΚΡΑΤΙΑ
Περιφέρεια :Ανατ. Μακεδονίας-Θράκης
Περιφ.Ενότητα:Δράμας
ΟΤΑ :Δήμος Νευροκοπίου

ΕΡΓΟ

ΑΝΑΠΛΑΣΗ ΠΛΑΤΕΙΑΣ ΣΤΗΝ ΔΗΜΟΤΙΚΗ ΚΟΙΝΟΤΗΤΑ ΚΑΤΩ ΝΕΥΡΟΚΟΠΙΟΥ (ΤΕΑ)

ΘΕΣΗ ΕΡΓΟΥ

ΑΡ. ΟΙΚΟΠ. 636 - Ο.Τ. 73
ΤΚ ΚΑΤΩ ΝΕΥΡΟΚΟΠΙΟΥ

ΜΕΛΕΤΗΤΕΣ

ΜΠΟΣΚΟΥ ΧΡΥΣΑΝΘΗ
ΑΡΧΙΤΕΚΤΟΝΑΣ ΜΗΧΑΝΙΚΟΣ Π.Ε.

ΥΠΟΓΡΑΦΗ

Θ.Ε.Μ.Α

ΑΡ. ΣΧΕΔΙΟΥ

ΠΡΟΤΑΣΗ ΔΙΑΜΟΡΦΩΣΗΣ ΠΛΑΤΕΙΑΣ
ΑΡΧΙΤΕΚΤΟΝΙΚΑ - ΚΑΤΟΨΗ
MASTER PLAN

A.1.

ΚΛΙΜΑΚΑ

1/50

ΧΡΟΝΟΣ ΜΕΛΕΤΗΣ

ΜΑΡΤΙΟΣ 2024

ΘΕΩΡΗΘΗΚΕ J.J....
Ο ΠΡΟΪΣΤΑΜΕΝΟΣ
ΤΗΣ Δ/ΣΗΣ ΠΕΡΙΒ/ΟΝΤΟΣ ΚΑΙ
ΤΕΧΝΙΚΩΝ ΕΡΓΩΝ
ΔΗΜΟΥ Κ. ΝΕΥΡΟΚΟΠΙΟΥ

ΣΦΡΑΓΙΔΑ

ΧΑΡΙΖΑΝΗΣ ΔΗΜΗΤΡΙΟΣ
ΤΟΠΟΓΡΑΦΟΣ ΤΕ