


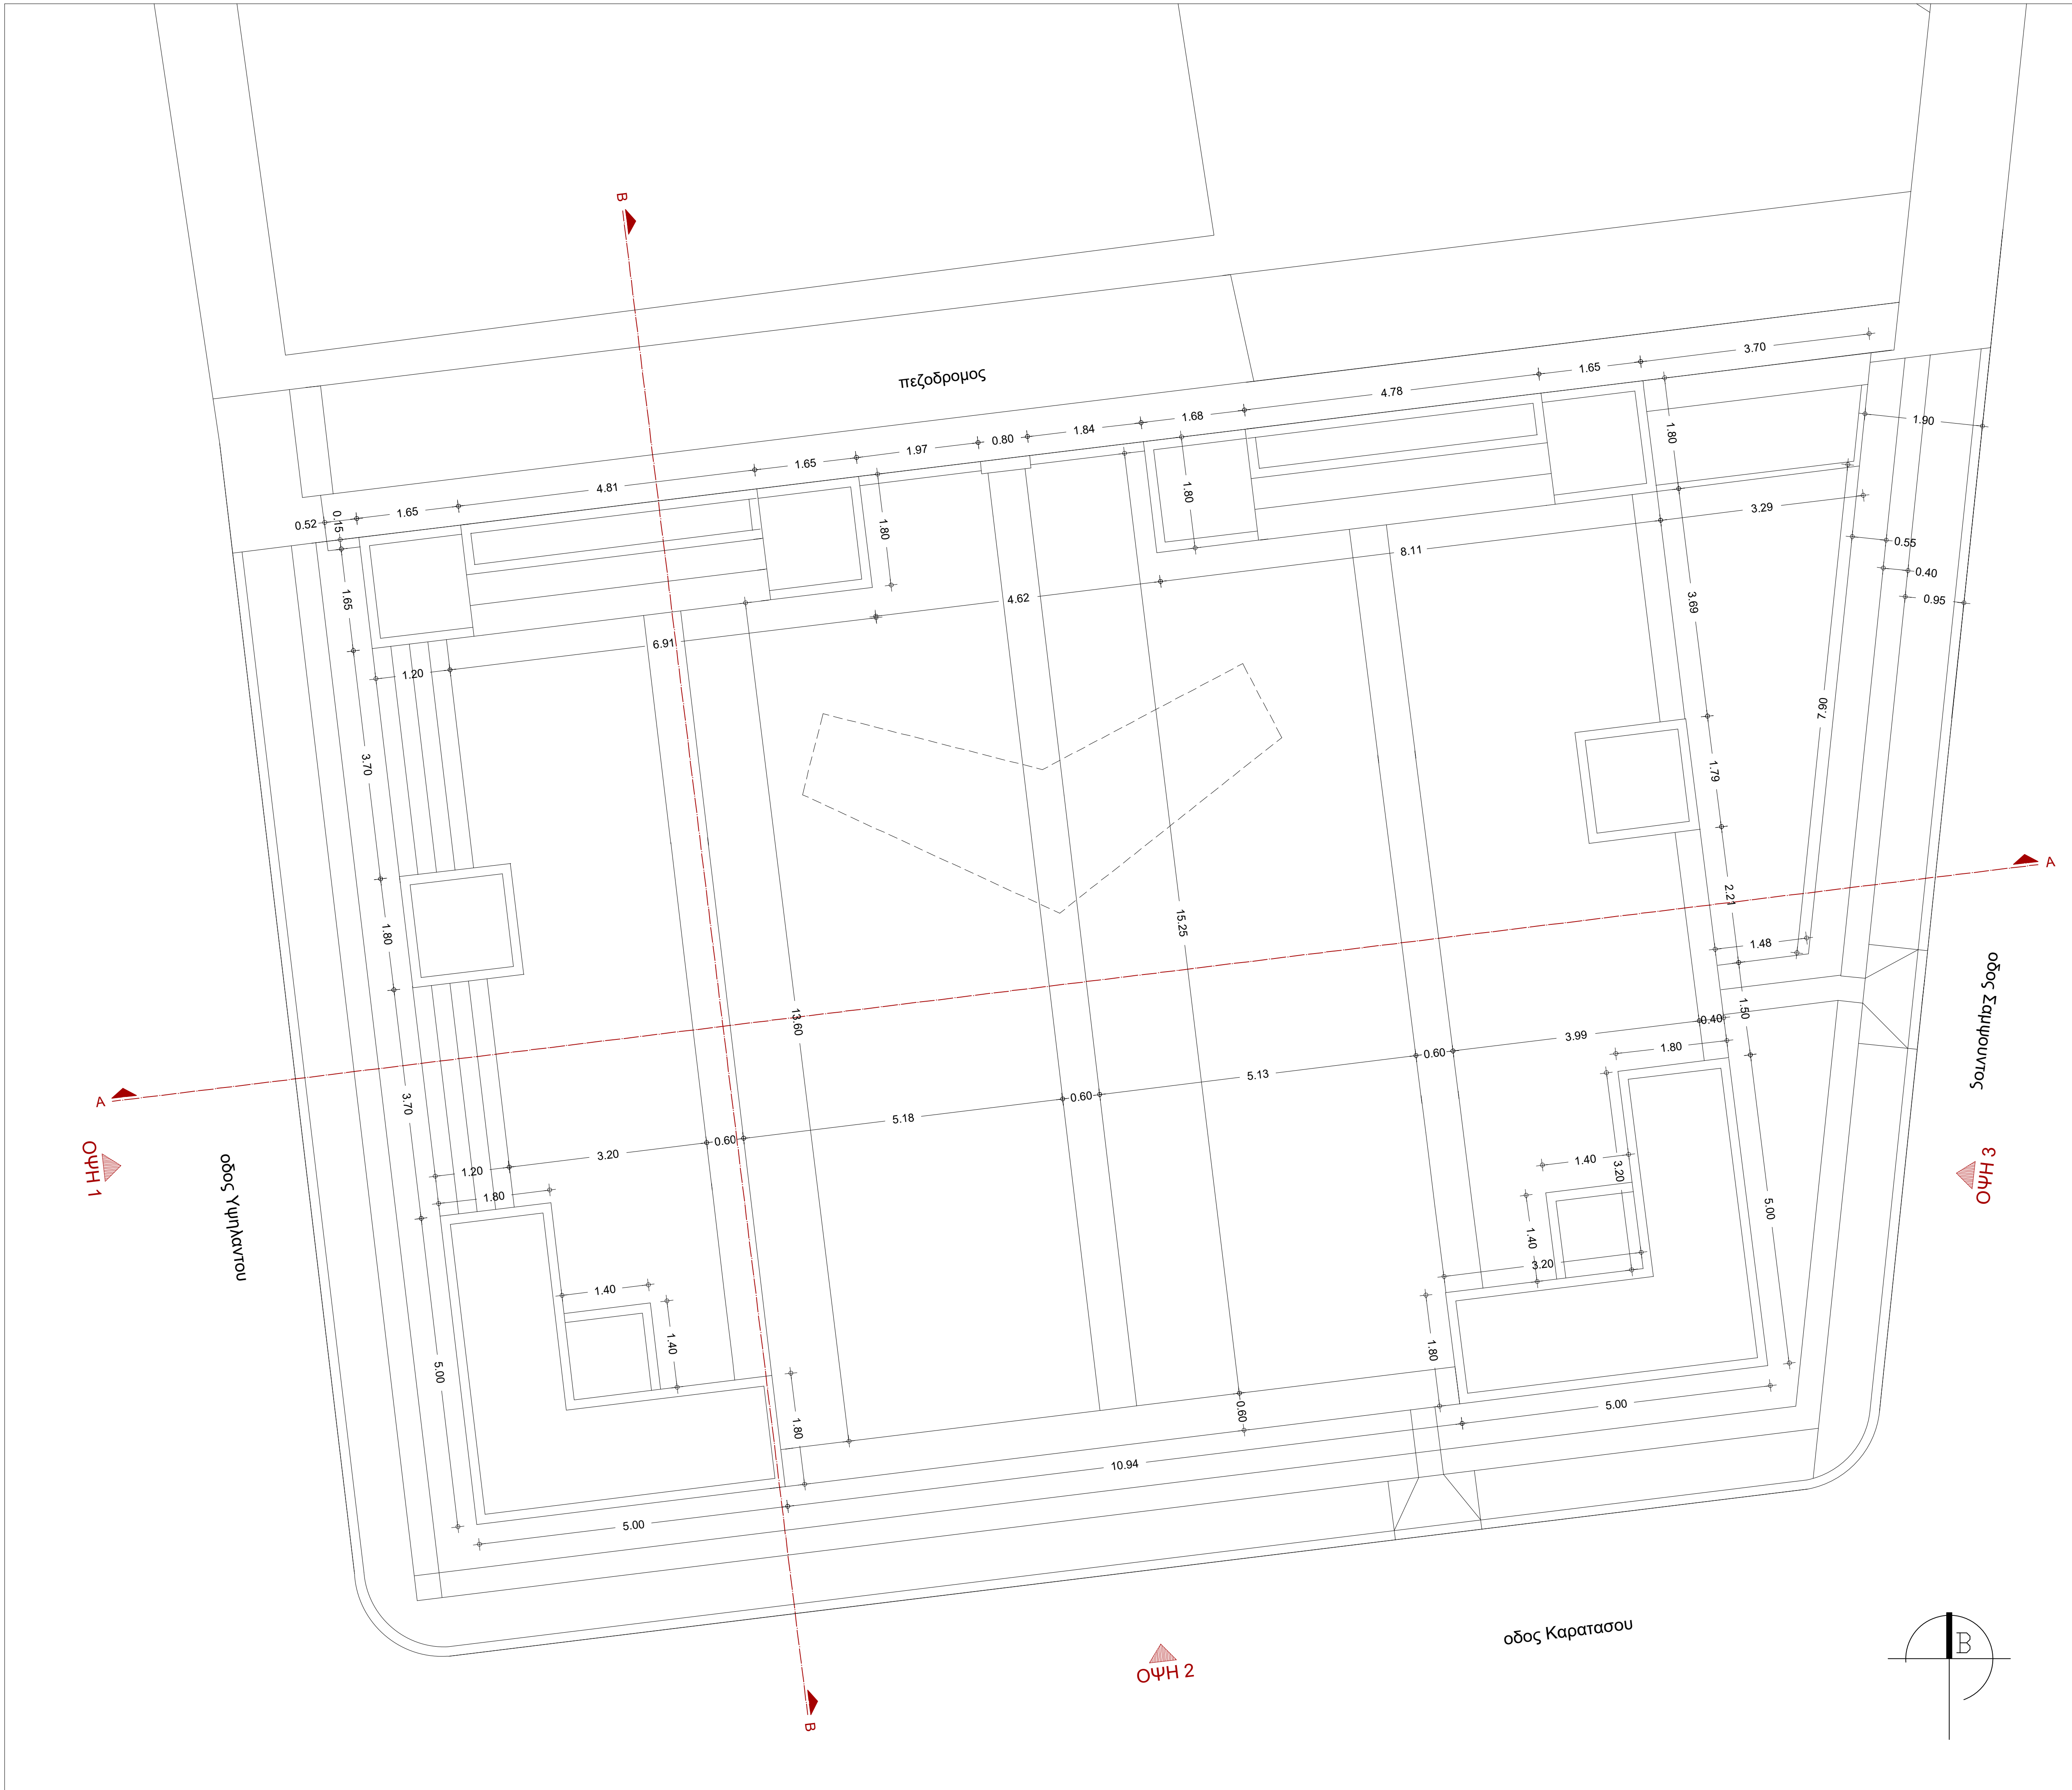

ΕΛΛΗΝΙΚΗ ΔΗΜΟΚΡΑΤΙΑ Περιφέρεια :Ανατ. Μακεδονίας-Θράκης Περιφ.Ενότητα:Δράμας ΟΤΑ :Δήμος Νευροκοπίου	
ΕΡΓΟ	ΑΝΑΠΛΑΣΗ ΠΛΑΤΕΙΑΣ ΣΤΗΝ ΔΗΜΟΤΙΚΗ ΚΟΙΝΟΤΗΤΑ ΚΑΤΩ ΝΕΥΡΟΚΟΠΙΟΥ (ΤΕΑ)
ΘΕΣΗ ΕΡΓΟΥ	ΑΡ. ΟΙΚΟΠ. 636 - Ο.Τ. 73 ΤΚ ΚΑΤΩ ΝΕΥΡΟΚΟΠΙΟΥ
ΜΕΛΕΤΗΤΕΣ	ΜΠΟΣΚΟΥ ΧΡΥΣΑΝΘΗ ΑΡΧΙΤΕΚΤΟΝΑΣ ΜΗΧΑΝΙΚΟΣ Π.Ε.
ΥΠΟΓΡΑΦΗ	
ΘΕΜΑ	ΑΡ. ΣΧΕΔΙΟΥ
ΠΡΟΤΑΣΗ ΔΙΑΜΟΡΦΩΣΗΣ ΠΛΑΤΕΙΑΣ ΑΡΧΙΤΕΚΤΟΝΙΚΑ - ΧΑΡΑΞΕΙΣ	A.2.
ΚΛΙΜΑΚΑ 1/50	
ΧΡΟΝΟΣ ΜΕΛΕΤΗΣ	ΜΑΡΤΙΟΣ 2024
ΘΕΩΡΗΘΗΚΕ : / / ... Ο ΠΡΟΪΣΤΑΜΕΝΟΣ ΤΗΣ Δ/ΣΗΣ ΠΕΡΙΒ/ΟΝΤΟΣ ΚΑΙ ΤΕΧΝΙΚΩΝ ΕΡΓΩΝ ΔΗΜΟΥ Κ. ΝΕΥΡΟΚΟΠΙΟΥ	ΣΦΡΑΓΙΔΑ
ΧΑΡΙΖΑΝΗΣ ΔΗΜΗΤΡΙΟΣ ΤΟΠΟΓΡΑΦΟΣ ΤΕ	