

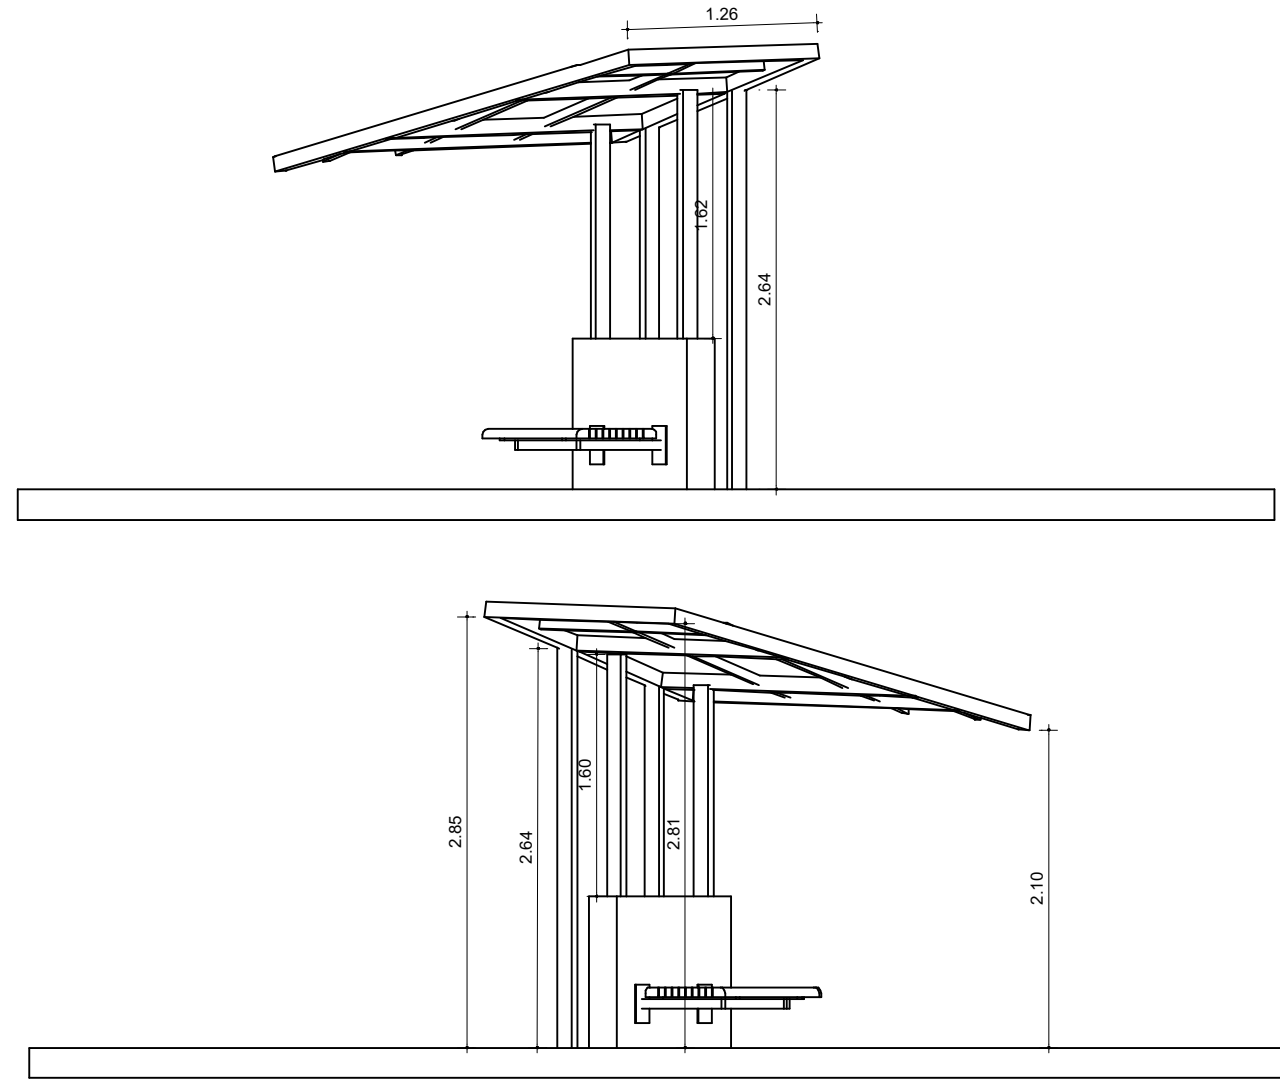
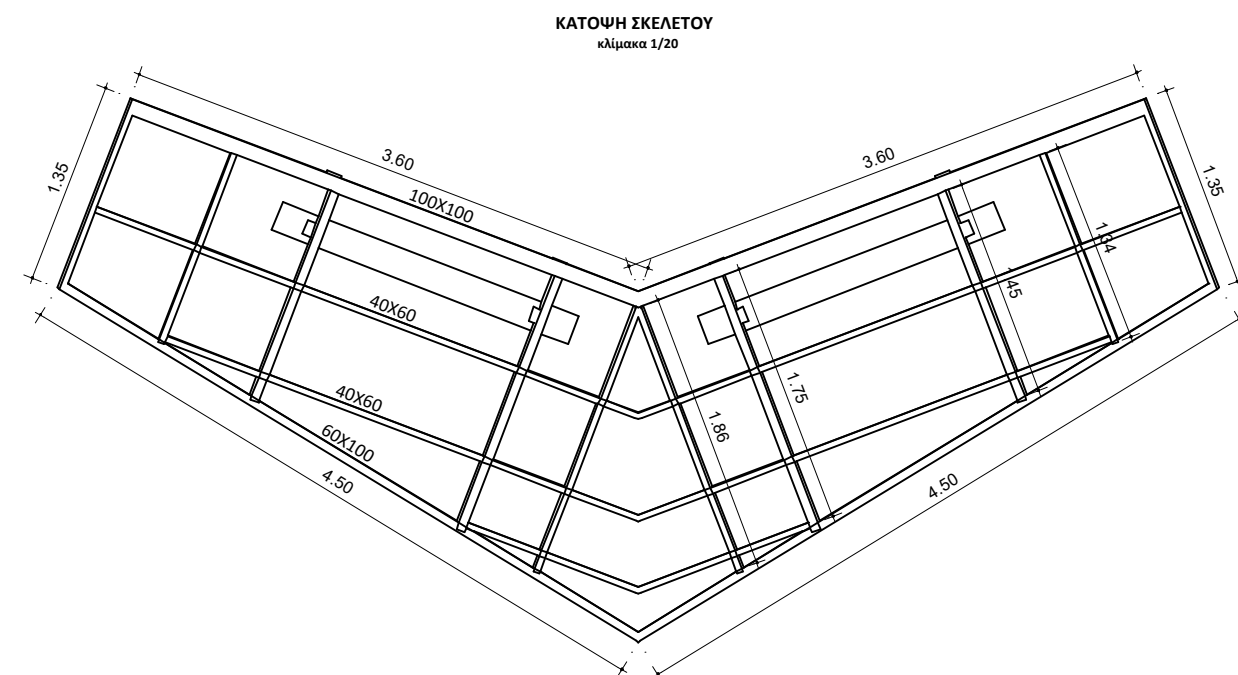
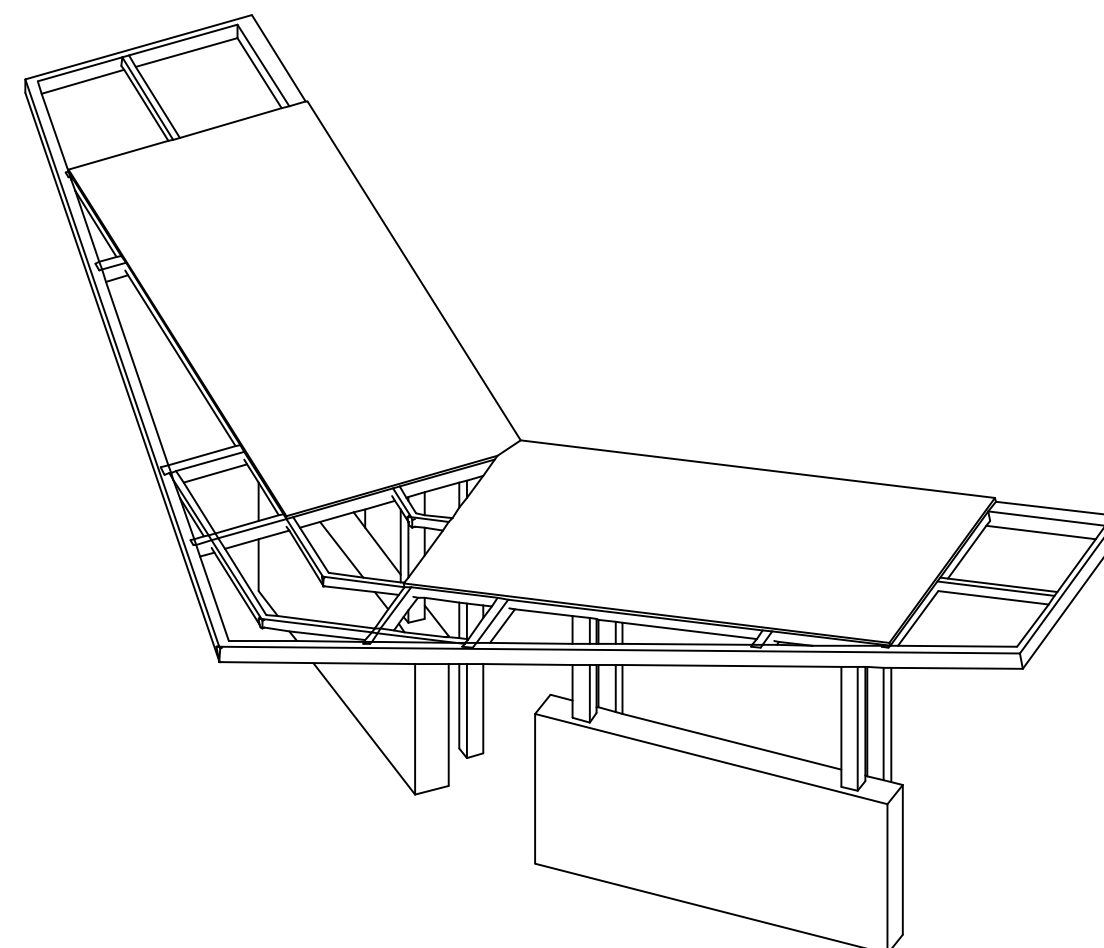
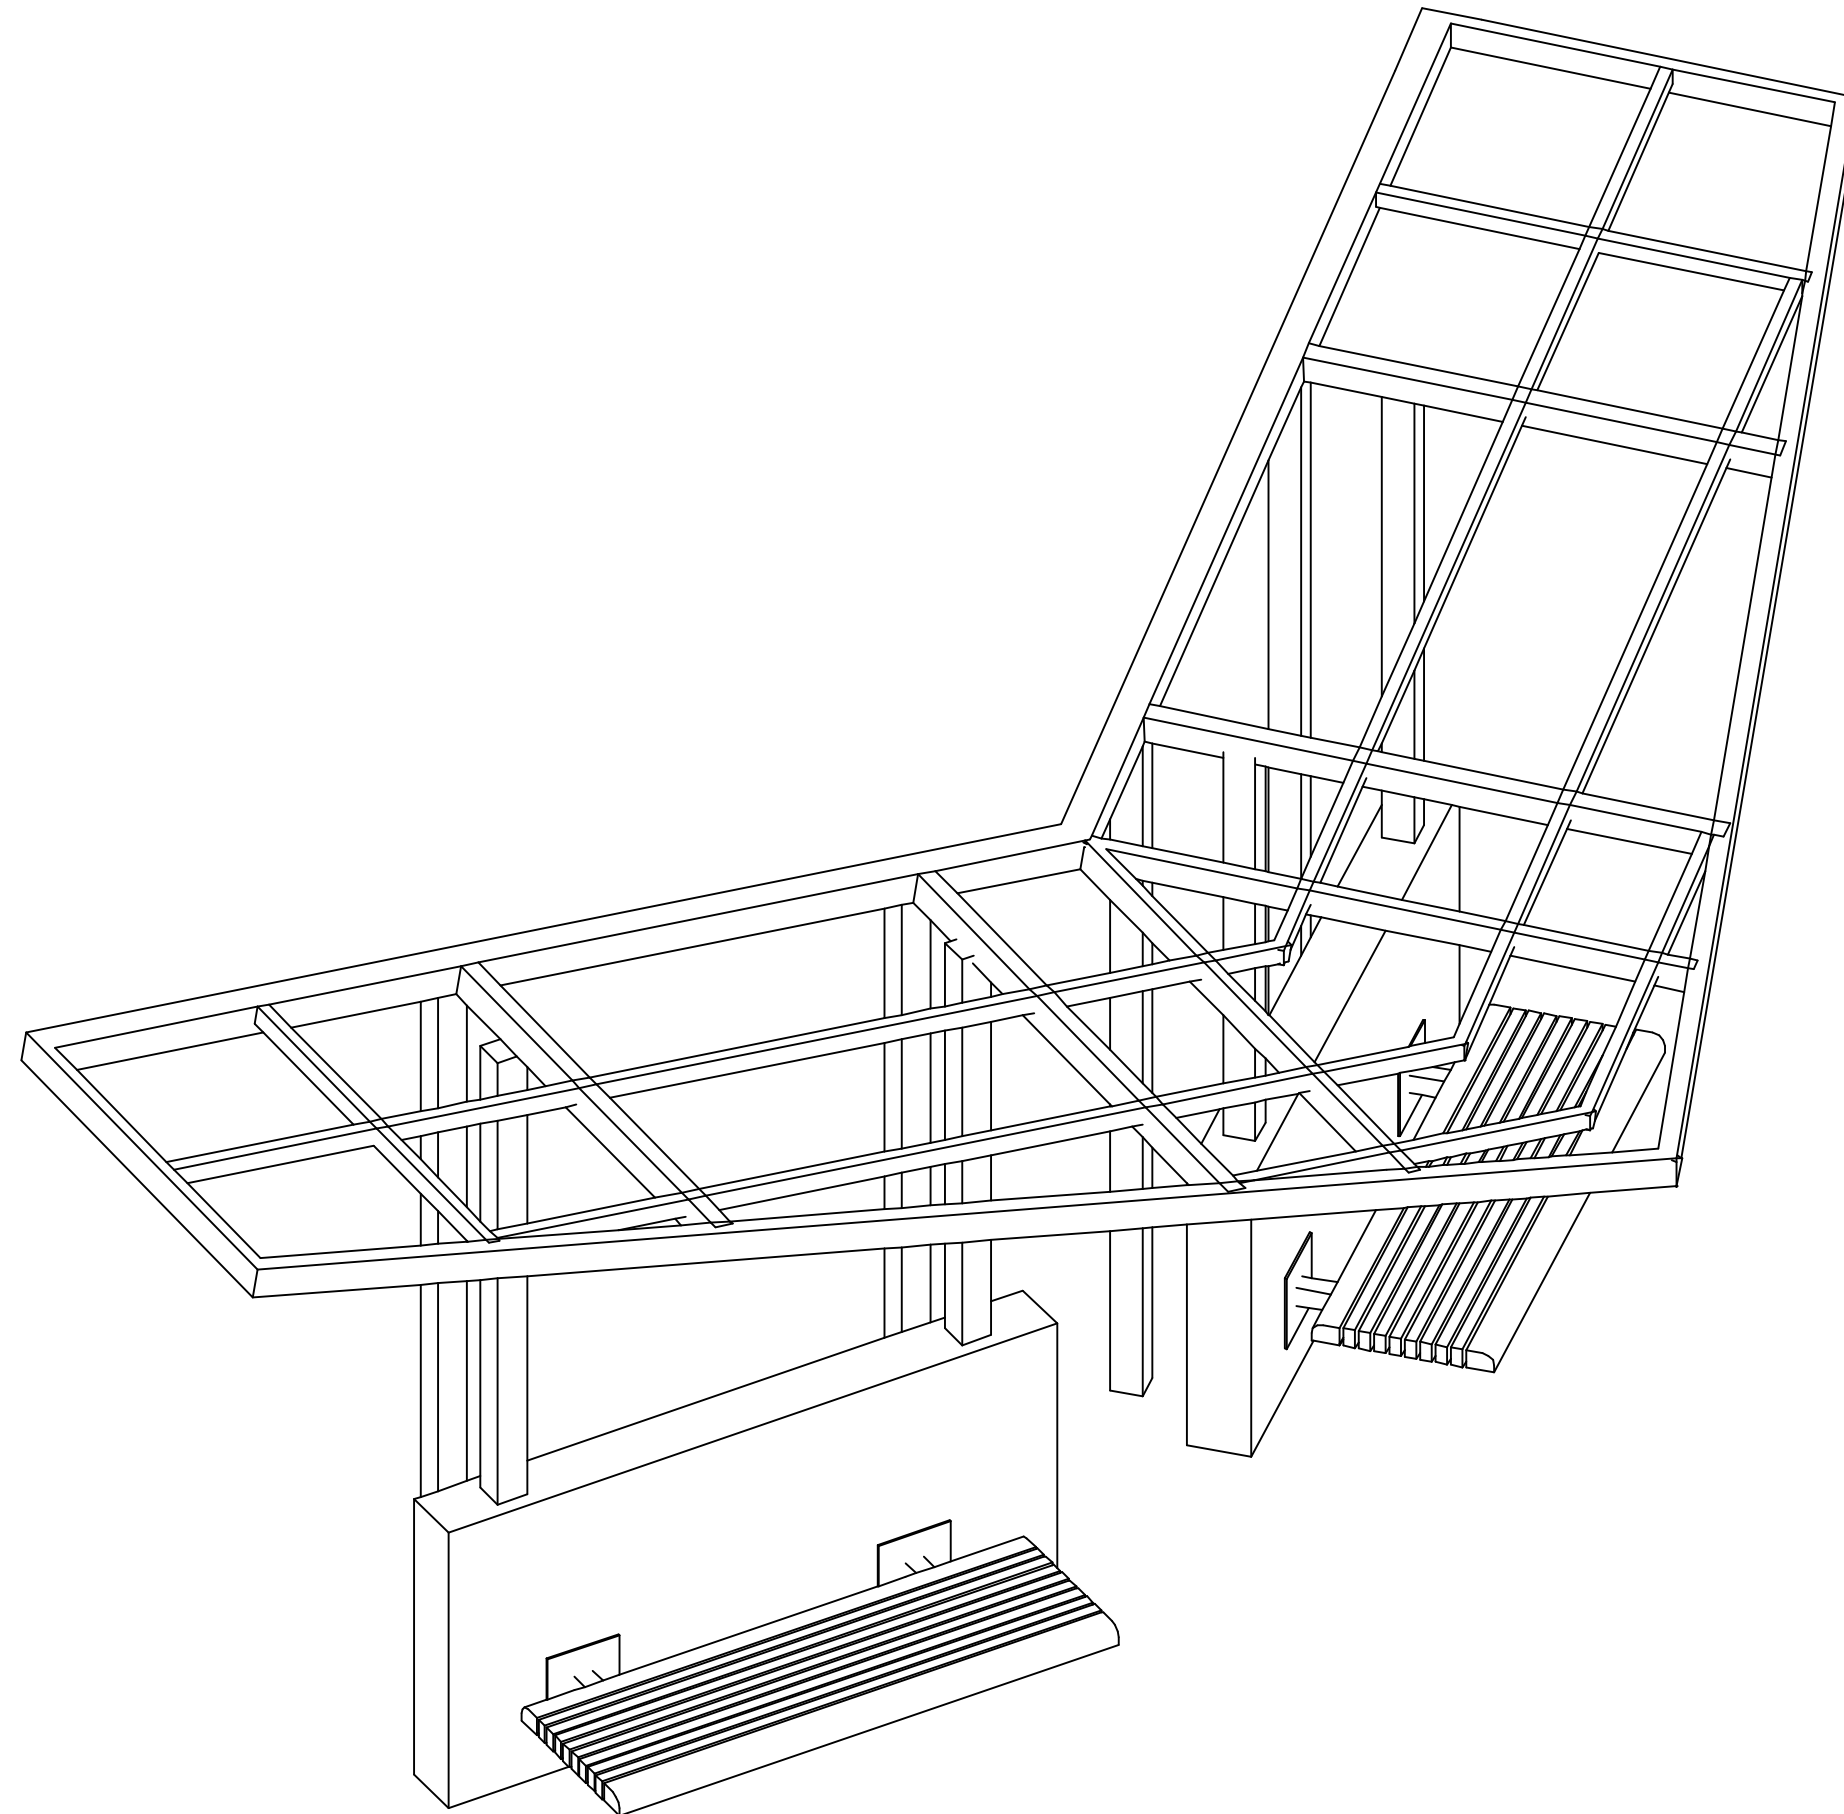


ΛΕΠΤΟΜΕΡΕΙΑ ΣΤΕΓΑΣΤΡΟΥ

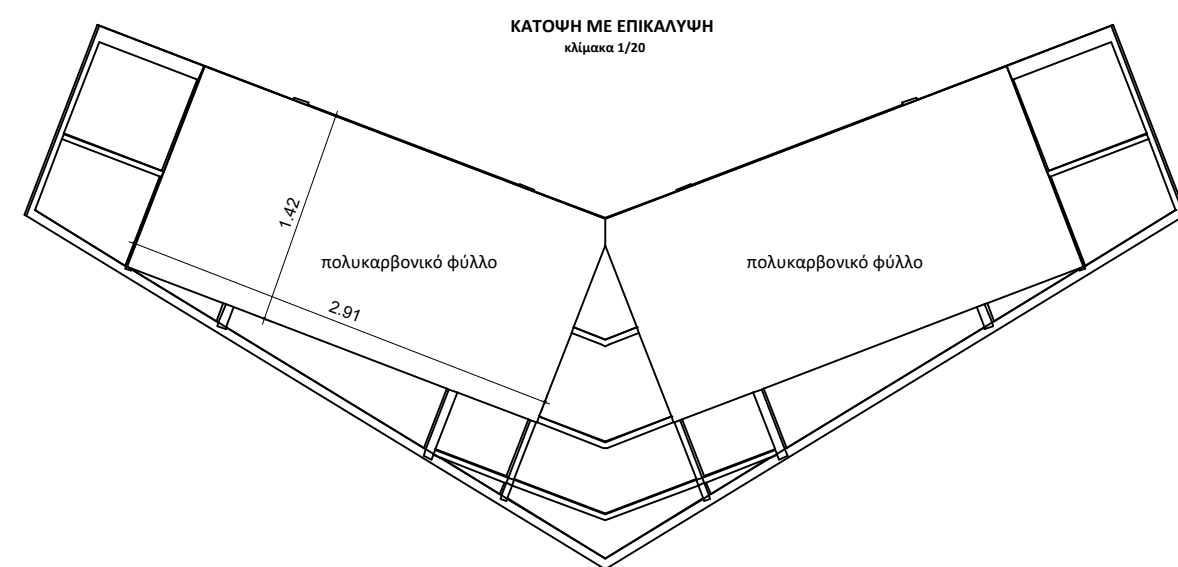

ΛΕΠΤΟΜΕΡΕΙΑ ΠΑΓΚΟΥ

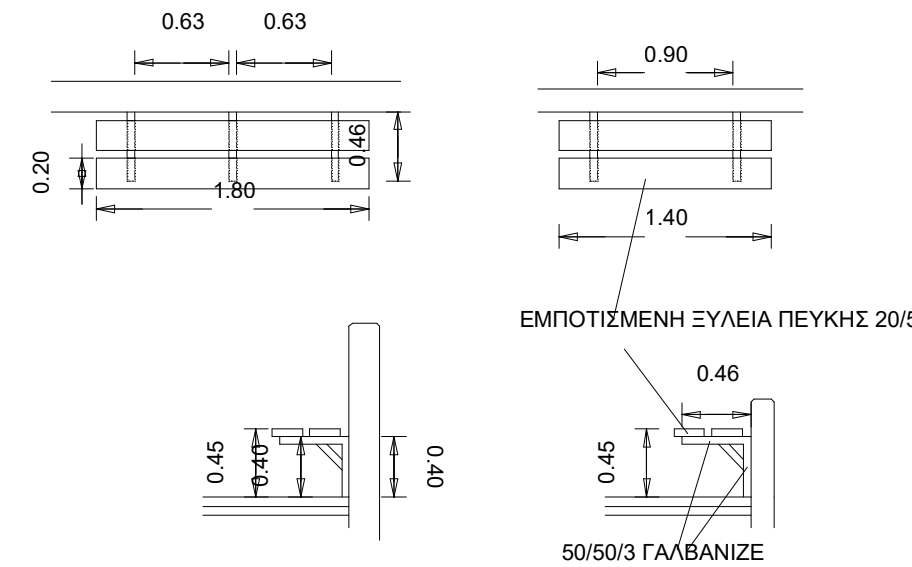

ΕΛΛΗΝΙΚΗ ΔΗΜΟΚΡΑΤΙΑ
Περιφέρεια :Ανατ. Μακεδονίας-Θράκης
Περιφ.Ενότητα:Δράμας
ΟΤΑ :Δήμος Νευροκοπίου

ΕΡΓΟ **ΑΝΑΠΛΑΣΗ ΠΛΑΤΕΙΑΣ ΣΤΗΝ ΔΗΜΟΤΙΚΗ
ΚΟΙΝΟΤΗΤΑ ΚΑΤΩ ΝΕΥΡΟΚΟΠΙΟΥ (ΤΕΑ)**

ΘΕΣΗ ΕΡΓΟΥ **ΑΡ. ΟΙΚΟΠ. 636 - Ο.Τ. 73
ΤΚ ΚΑΤΩ ΝΕΥΡΟΚΟΠΙΟΥ**

ΜΕΛΕΤΗΤΕΣ **ΜΠΟΣΚΟΥ ΧΡΥΣΑΝΘΗ
ΑΡΧΙΤΕΚΤΟΝΑΣ ΜΗΧΑΝΙΚΟΣ Π.Ε.**

ΥΠΟΓΡΑΦΗ

Θ Ε Μ Α

ΠΡΟΤΑΣΗ ΔΙΑΜΟΡΦΩΣΗΣ ΠΛΑΤΕΙΑΣ
ΑΡΧΙΤΕΚΤΟΝΙΚΑ
ΚΑΤΑΣΚΕΥΑΣΤΙΚΕΣ ΛΕΠΤΟΜΕΡΕΙΕΣ

ΑΡ. ΣΧΕΔΙΟΥ

A.5.

ΚΛΙΜΑΚΑ 1/50

ΧΡΟΝΟΣ ΜΕΛΕΤΗΣ ΜΑΡΤΙΟΣ 2024

ΘΕΩΡΗΘΗΚΕ . / . / . .
Ο ΠΡΟΪΣΤΑΜΕΝΟΣ
ΤΗΣ Δ/ΣΗΣ ΠΕΡΙΒ/ΟΝΤΟΣ ΚΑΙ
ΤΕΧΝΙΚΩΝ ΕΡΓΩΝ
ΔΗΜΟΥ Κ. ΝΕΥΡΟΚΟΠΙΟΥ

ΣΦΡΑΓΙΔΑ

ΧΑΡΙΖΑΝΗΣ ΔΗΜΗΤΡΙΟΣ
ΤΟΠΟΓΡΑΦΟΣ ΤΕ