



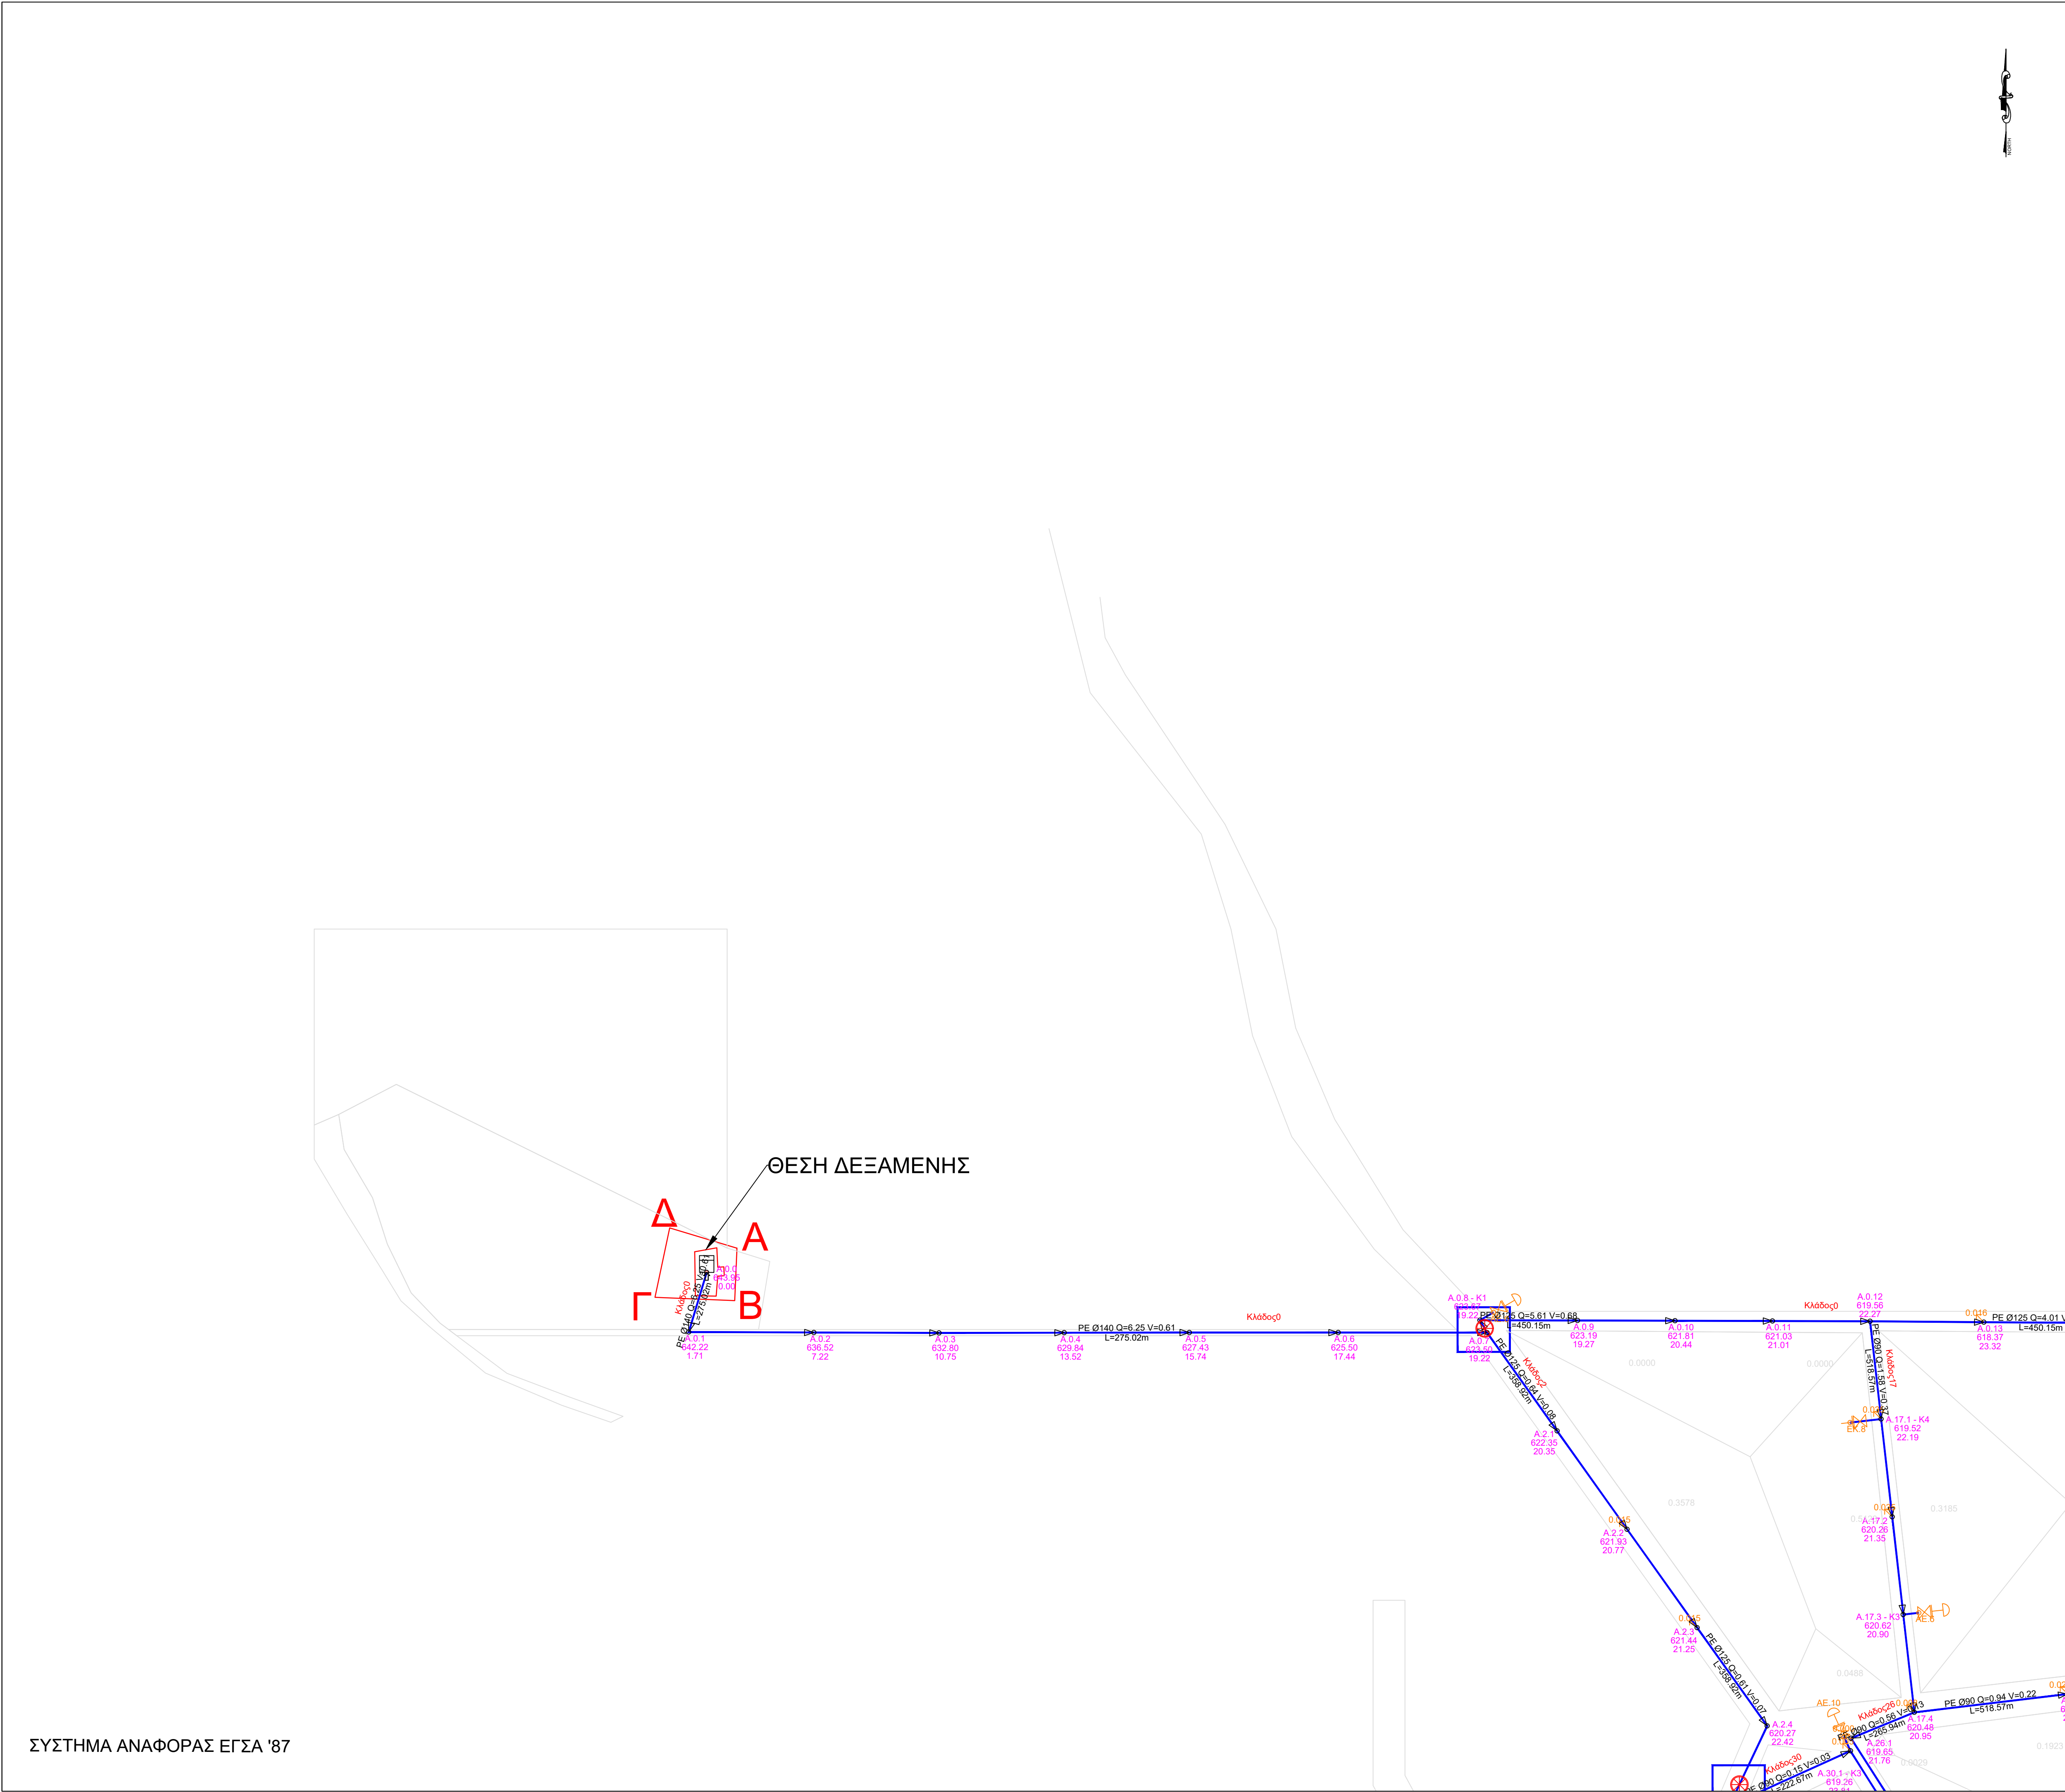

ΣΥΣΤΗΜΑ ΑΝΑΦΟΡΑΣ ΕΓΣΑ '87

ΔΙΑΤΑΞΗ ΠΙΝΑΚΙΔΩΝ

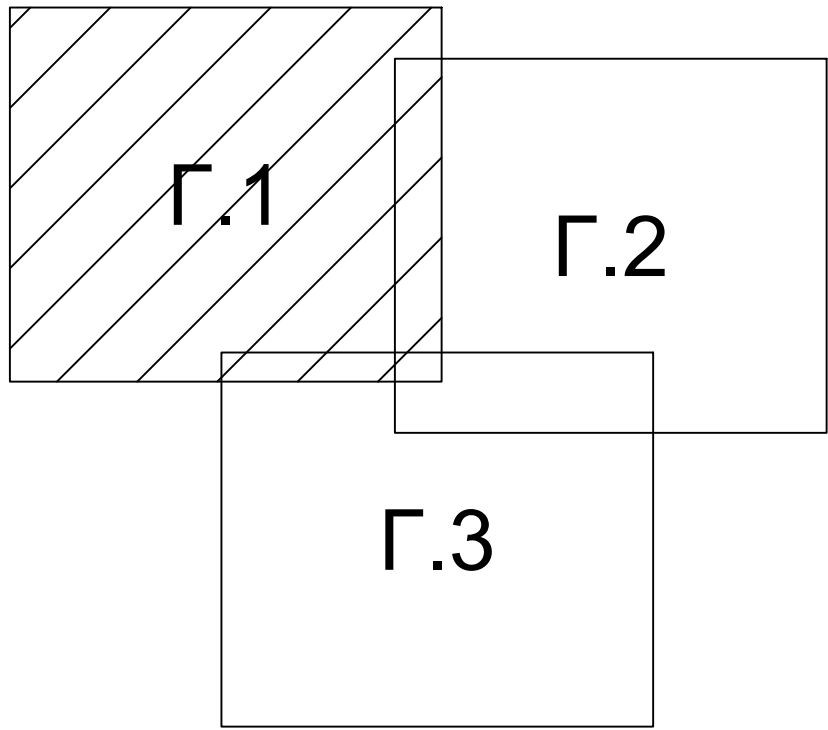

ΥΠΟΜΝΗΜΑ	
	Αγωγοί νέου δικτύου
	Α.2.3 133.43 16.70
	Όνομα κόμβων Υψόμετρο εδάφους Πίεση (μ)
	ΑΕ: Φρεάτιο εισαγωγής-εξαγωγής αέρα ΕΚ: Φρεάτιο εκκένωσης δικτύου
	Αερέλατος
	Εκκένωση
	Φρεάτιο ελέγχου παροχής
	Φρεάτιο δικλείδων
	ΠΣ: Πυρασβεστικό σημείο
	Δικλείδα διακοπής

ΠΡΟΪΣΤΑΜΕΝΗ ΑΡΧΗ:	
ΕΛΛΗΝΙΚΗ ΔΗΜΟΚΡΑΤΙΑ ΠΕΡΙΦΕΡΕΙΑΚΗ ΕΝΟΤΗΤΑ ΔΡΑΜΑΣ ΔΗΜΟΣ ΝΕΥΡΟΚΟΠΙΟΥ	
ΕΡΓΟ:	
ΑΝΤΙΚΑΤΑΣΤΑΣΗ ΤΜΗΜΑΤΟΣ ΕΣΩΤΕΡΙΚΟΥ ΔΙΚΤΥΟΥ ΥΔΡΕΥΣΗΣ ΚΟΙΝΟΤΗΤΑΣ ΕΞΟΧΗΣ	
ΑΡΙΘ. ΣΧΕΔΙΟΥ	Θ Ε Μ Α
Γ.1	ΟΡΙΖΟΝΤΙΟΓΡΑΦΙΑ ΕΡΓΟΥ
ΚΛΙΜΑΚΑ	
1:1000	
ΣΥΝΤΑΞΗ	ΥΠΟΓΡΑΦΗ
ΚΟΥΚΝΑΚΟΣ ΑΓΓ. ΠΑΝΑΓΙΩΤΗΣ ΔΙΠΛ. ΠΟΛΙΤΙΚΟΣ ΜΗΧΑΝΙΚΟΣ Δ.Π.Θ. ΜΕΛΟΣ Τ.Ε.Ε. Α.Μ. 94410 ΜΕΡΑΡΧΙΑΣ 49 - ΣΕΡΡΕΣ ΤΗΛ 2321 3 04151 ΑΦΜ 100892965 - Α' ΔΟΥ ΣΕΡΡΩΝ	
ΣΕΡΡΕΣ ΙΑΝΟΥΑΡΙΟΣ 2023	
ΕΛΕΓΧΟΣ ΥΠΗΡΕΣΙΑΣ	
ΕΓΚΡΙΤΙΚΗ ΑΠΟΦΑΣΗ	ΑΡ.