


**ΥΠΟΜΝΗΜΑ**

- Αγωγοί δικτύου Α
- Αγωγοί δικτύου Β
- Υφιστ. αγωγοί δικτύου Α
- - - Υφιστ. αγωγοί δικτύου Β
- + Σημεία κλιβάνων
- + Υψόμετρο εδάφους
- + Πυλόμενος σταυρού
- + Βόθρος εκκαθάρισης
- Διασπασμένο κτίριο

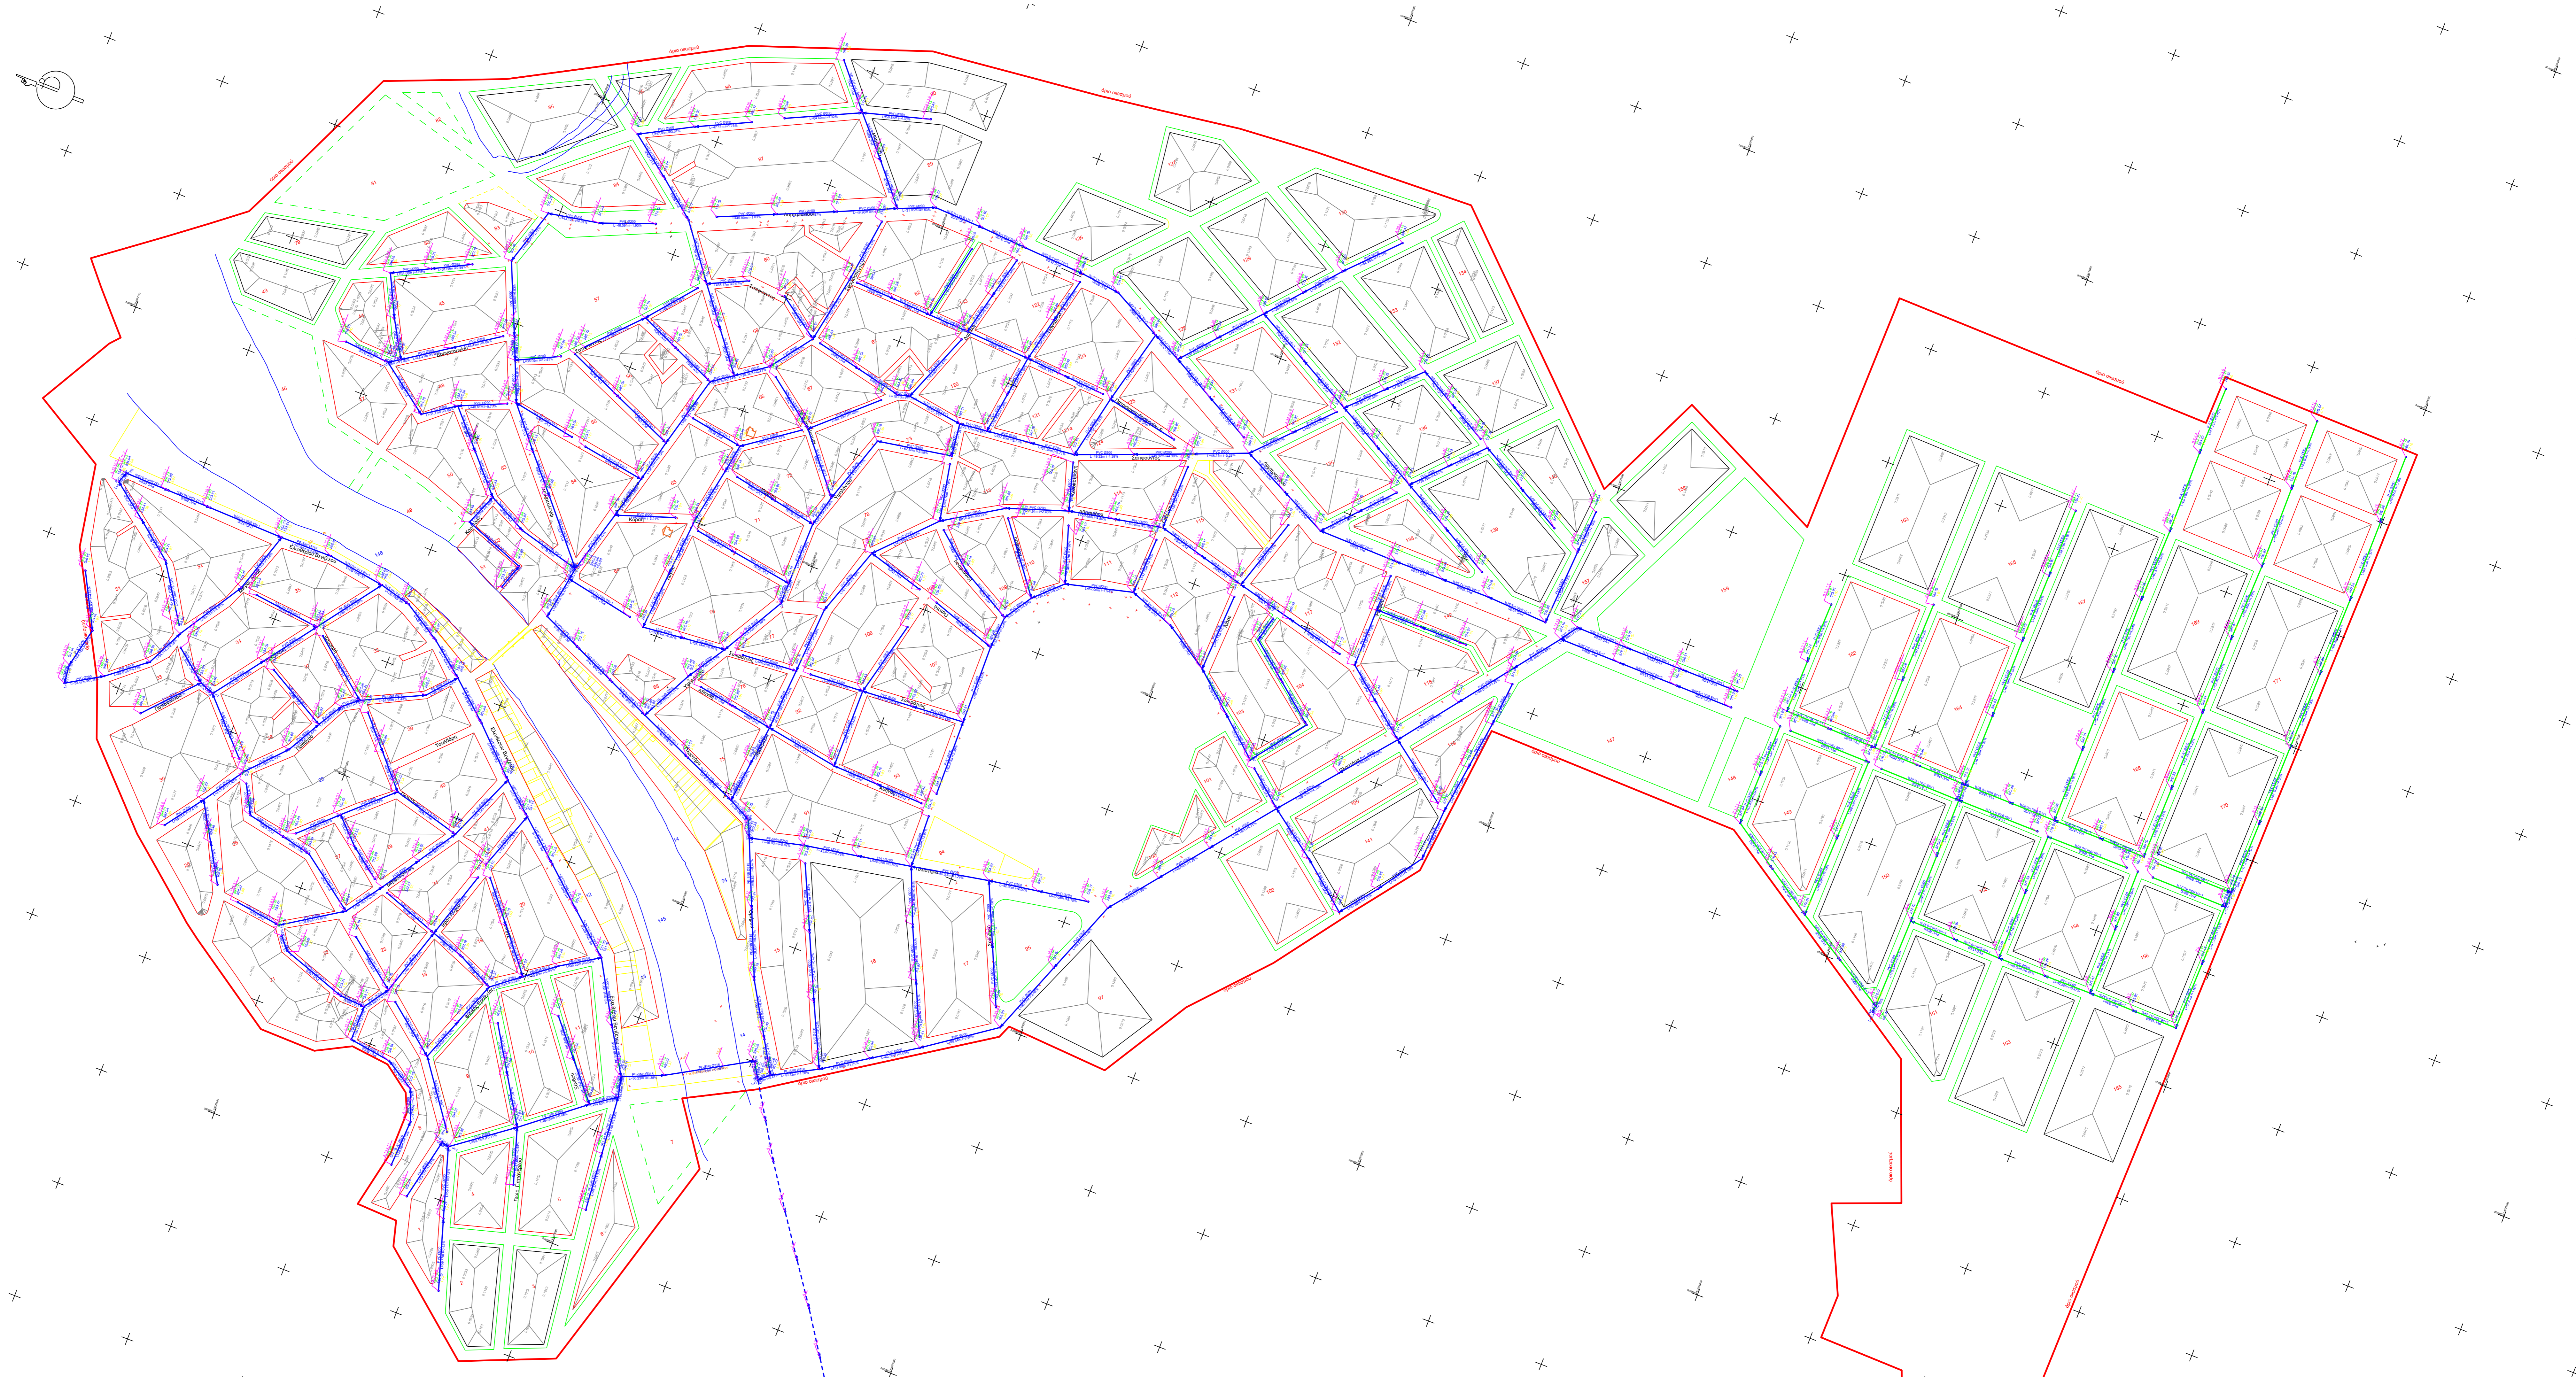

ΠΡΟΣΤΑΜΕΝΗ ΑΡΧΗ: ΠΕΡΙΦΕΡΕΙΑ ΑΝΑΤΟΛΙΚΗΣ ΜΑΚΕΔΟΝΙΑΣ & ΘΡΑΚΗΣ ΠΕΡΙΦΕΡΕΙΑΚΗ ΕΝΟΤΗΤΑ ΔΡΑΜΑΣ ΔΗΜΟΣ ΚΑΤΩ ΝΕΥΡΟΚΟΠΙΟΥ	
ΕΡΓΟ: ΔΙΚΤΥΟ ΑΠΟΧΕΤΕΥΣΗΣ ΑΚΑΘΑΡΤΩΝ Δ.Κ. ΚΑΤΩ ΝΕΥΡΟΚΟΠΙΟΥ	
ΣΤΑΔΙΟ ΜΕΛΕΤΗΣ: ΟΡΙΣΤΙΚΗ ΜΕΛΕΤΗ	
ΑΡΙΘ. ΣΧΕΔΙΟΥ <div style="text-align: center; font-size: 24px; font-weight: bold;">0</div>	Θ Ε Μ Α ΟΡΙΖΟΝΤΙΟΓΡΑΦΙΑ εσωτερικού δικτύου
ΚΛΙΜΑΚΑ 1:2000	ΣΥΝΤΑΞΗ ΜΠΑΚΑ ΒΑΡΒΑΡΑ - ΠΟΛ. ΜΗΧΑΝΙΚΟΣ ΤΖΑΒΕΛΑ 20 ΣΕΡΡΕΣ Τ.Κ 62125 ΤΗΛ. 2321 400586
ΚΑΤΩ ΝΕΥΡΟΚΟΠΙ ΙΟΥΝΙΟΣ 2020	ΥΠΟΓΡΑΦΗ
ΕΛΕΓΧΟΣ ΥΠΗΡΕΣΙΑΣ	
ΕΓΚΡΙΤΙΚΗ ΑΠΟΦΑΣΗ	ΑΡ.