


ΥΠΟΜΝΗΜΑ

Διακείβω διακοπής

Φρέστο δικαλειδων

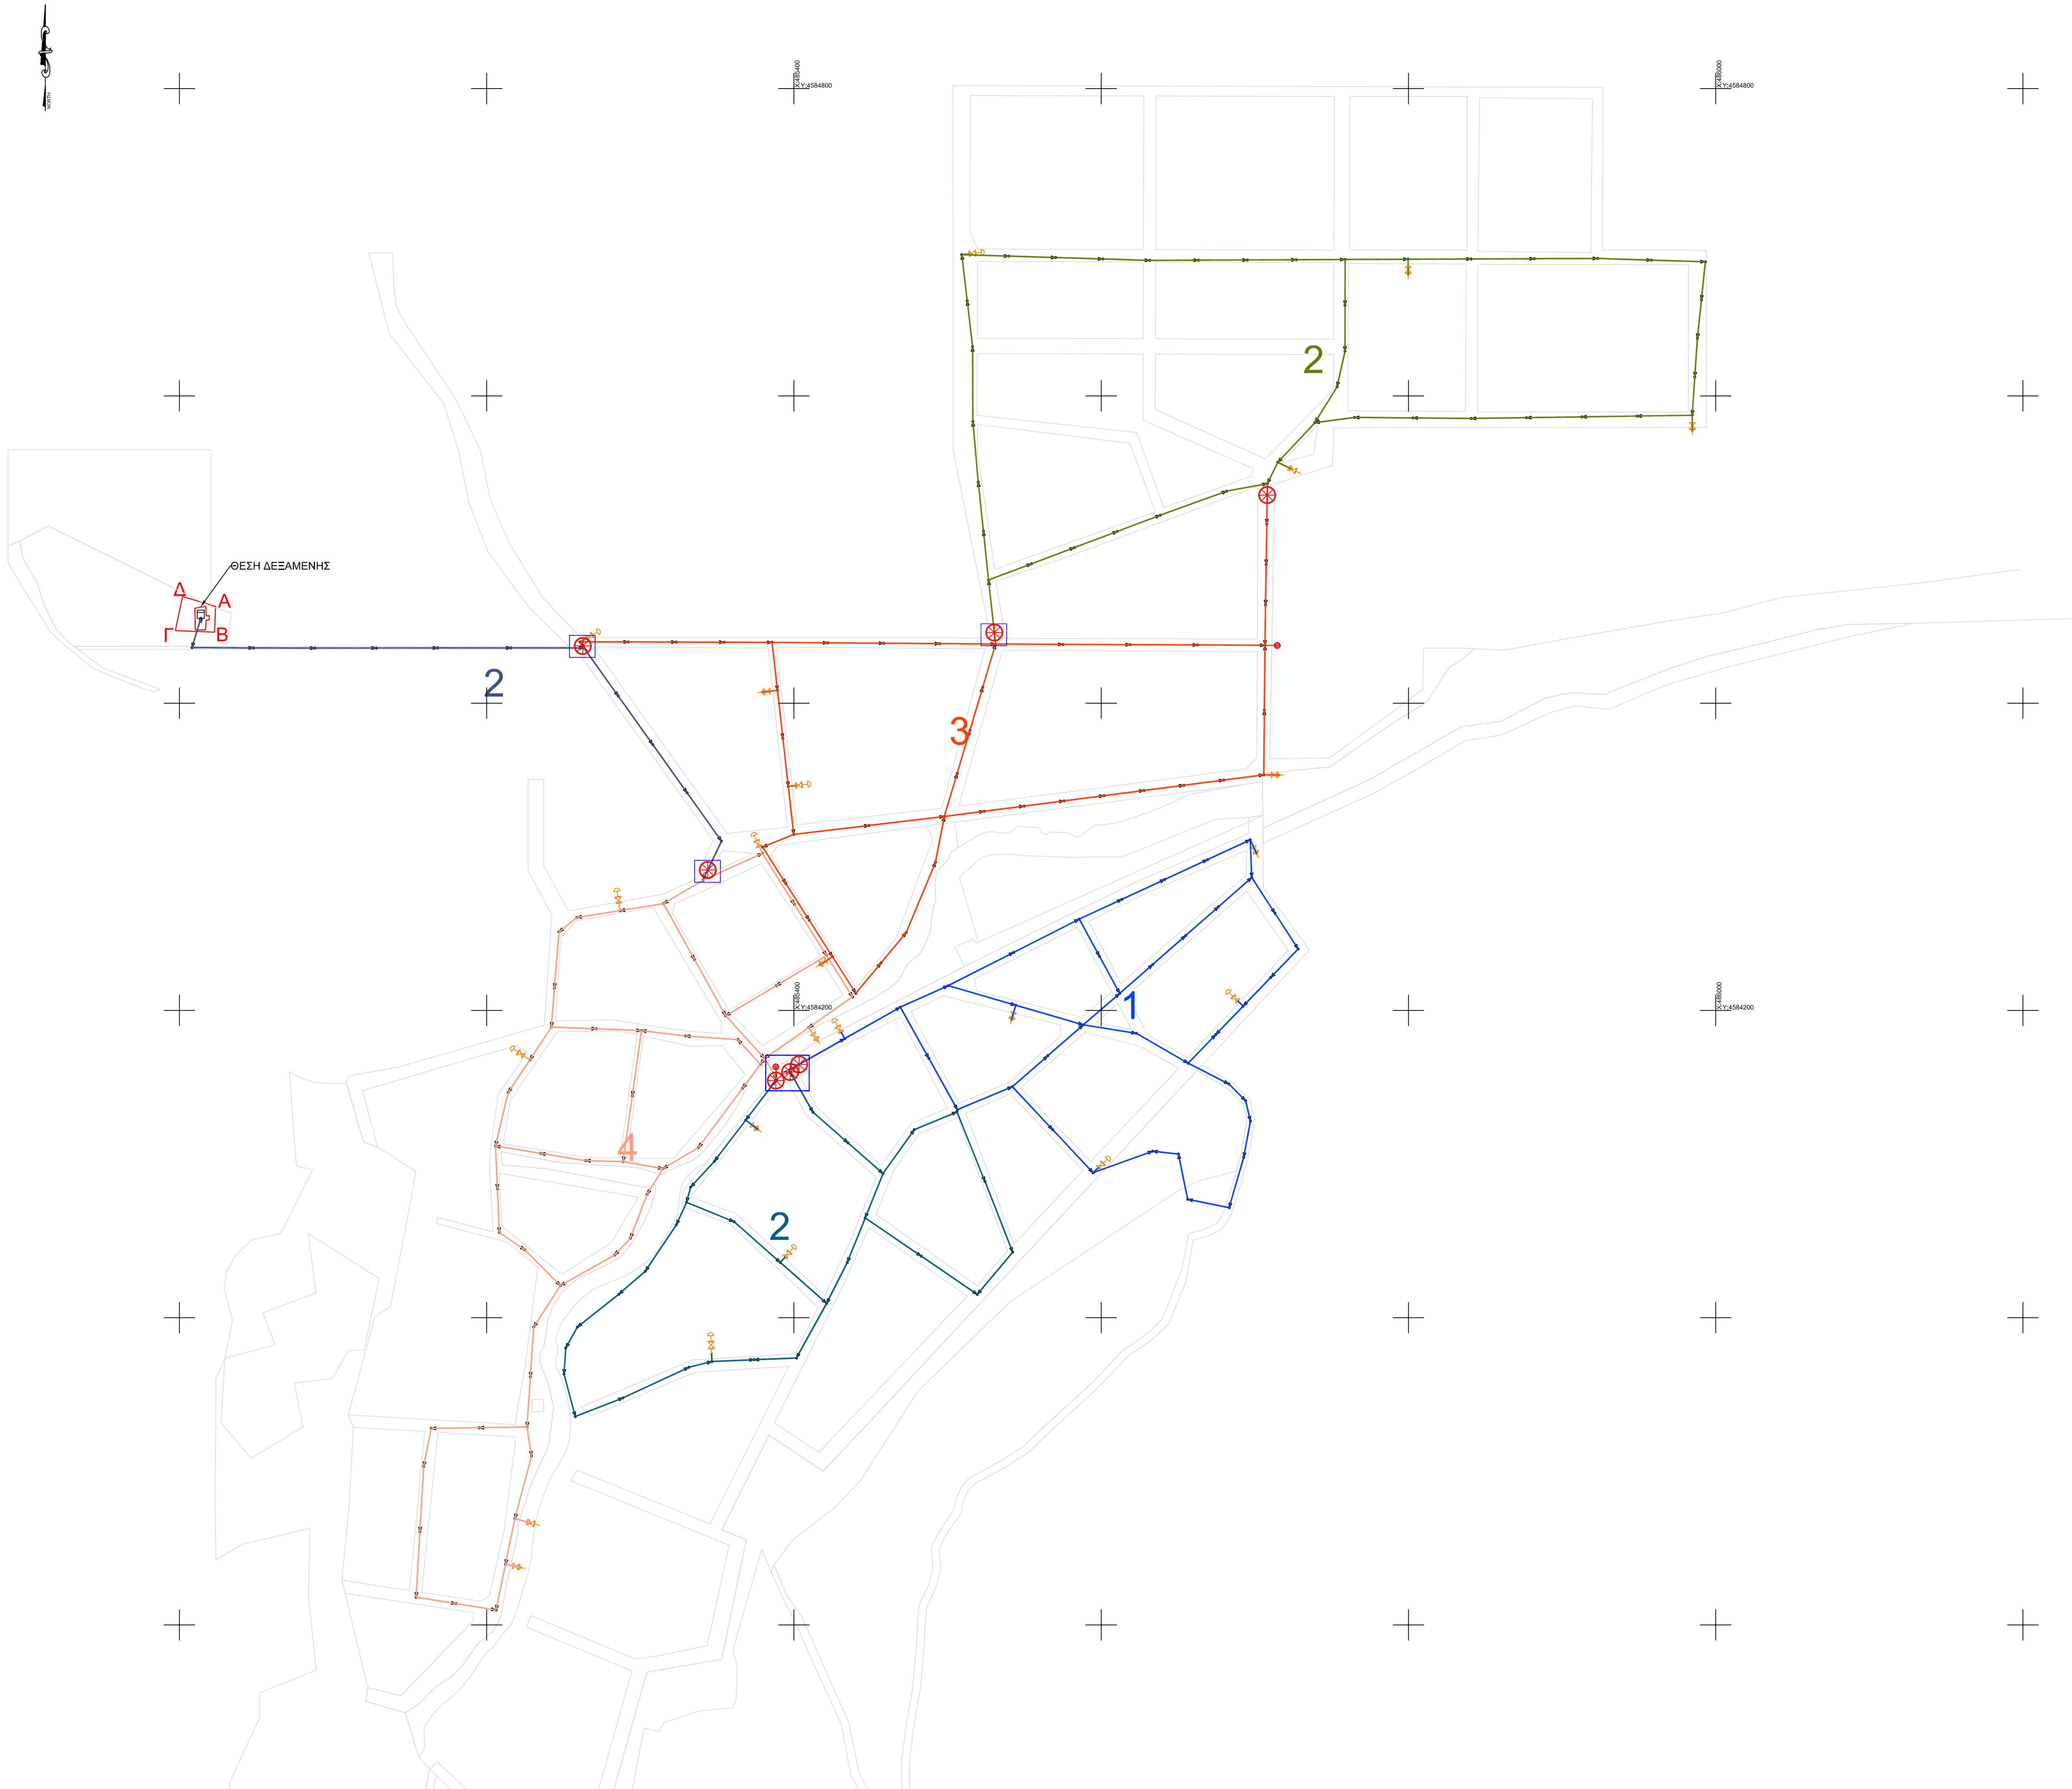

ΠΡΟΪΣΤΑΜΕΝΗ ΑΡΧΗ:

ΕΛΛΗΝΙΚΗ ΔΗΜΟΚΡΑΤΙΑ
ΠΕΡΙΦΕΡΕΙΑΚΗ ΕΝΟΤΗΤΑ ΔΡΑΜΑΣ
ΔΗΜΟΣ ΝΕΥΡΟΚΟΠΙΟΥ

ΕΡΓΟ:

ΑΝΤΙΚΑΤΑΣΤΑΣΗ ΤΜΗΜΑΤΟΣ
ΕΣΩΤΕΡΙΚΟΥ ΔΙΚΤΥΟΥ ΥΔΡΕΥΣΗΣ
ΚΟΙΝΟΤΗΤΑΣ ΕΞΟΧΗΣ

ΑΡΙΘ. ΣΧΕΔΙΟΥ	Θ Ε Μ Α	
Z.A.1	ΖΩΝΕΣ ΑΠΟΜΟΝΩΣΗΣ 1	
ΚΛΙΜΑΚΑ		
1:2000		
ΣΥΝΤΑΞΗ		ΥΠΟΓΡΑΦΗ
ΚΟΥΚΝΑΚΟΣ ΑΓΓ. ΠΑΝΑΓΙΩΤΗΣ ΔΙΠΛ. ΠΟΛΙΤΙΚΟΣ ΜΗΧΑΝΙΚΟΣ Δ.Π.Θ. ΜΕΛΟΣ Τ.Σ.Ε.Α.Μ. 94410 ΜΕΡΑΡΧΙΑΣ 40 - ΣΕΡΡΕΣ ΤΗΛ 2321 3 04151 ΑΦΜ 100892965 - Α' ΔΟΥ ΣΕΡΡΩΝ		
ΣΕΡΡΕΣ ΙΑΝΟΥΑΡΙΟΣ 2023		

ΕΛΕΓΧΟΣ ΥΠΗΡΕΣΙΑΣ	
ΕΓΚΡΙΤΙΚΗ ΑΠΟΦΑΣΗ	ΑΡ.